


Parcela

escala 1:2.000

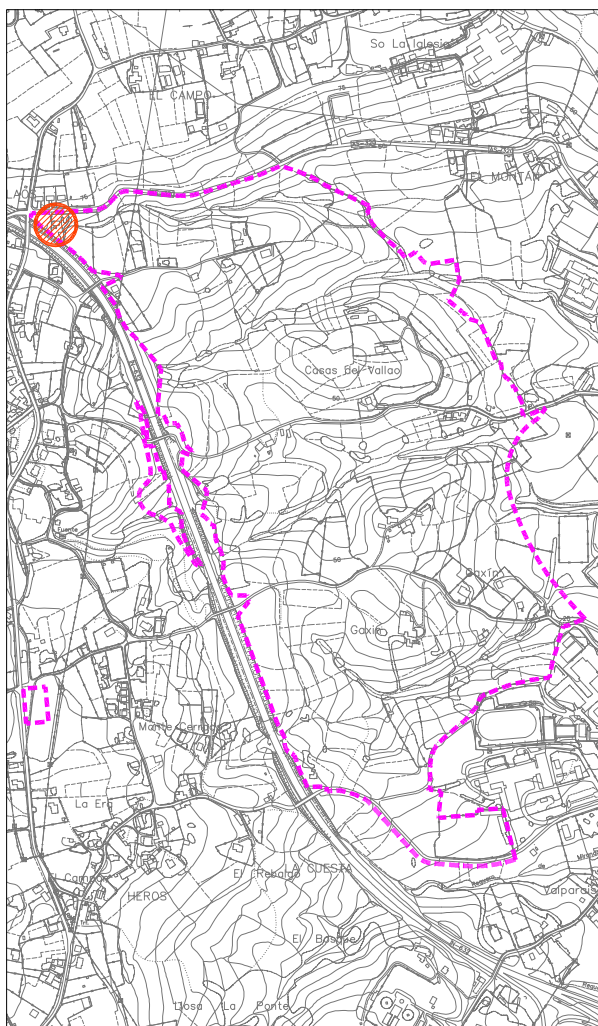

Situación

escala 1:15.000



<b>Ficha nº: 1</b>	
Dirección:	Los Llaos, nº 5
Descripción:	Vivienda de planta baja y semisótano
Usos construcción principal:	Vivienda
Usos construcción auxiliar:	---
Superficie construida (aprox.):	114 m <sup>2</sup> + semisótano
Superficie de parcela (según Catastro):	1.714 m <sup>2</sup>
Referencia catastral:	33004A00300168000WH