


Parcela

escala 1:2.000

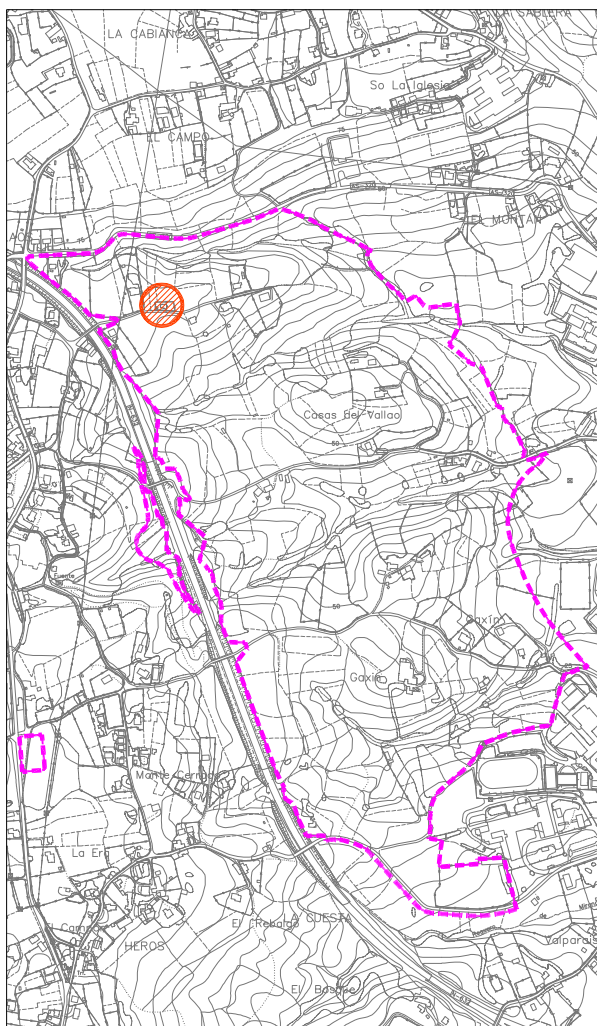

Situación

escala 1:15.000



Ficha nº:	4
Dirección:	Camino de la Cantera, nº 15
Descripción:	Vivienda de planta baja + 1 con construcciones auxiliares anexas
Usos construcción principal:	Vivienda
Usos construcción auxiliar:	Casetas
Superficie construida (aprox.):	Vivienda: 120 m ² Casetas: 13 m ² y 17 m
Superficie de parcela (según Catastro):	7.126 m ²
Referencia catastral:	33004A003001830000WT