


Parcela

escala 1:2.000

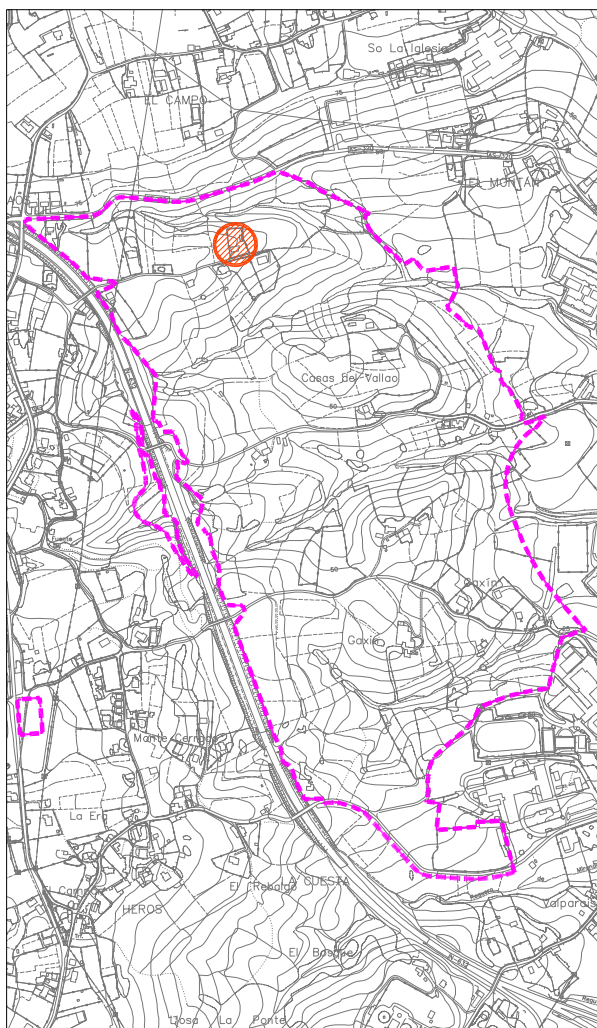

Situación

escala 1:15.000



Ficha nº:	5
Dirección:	Camino de la Canter, nº 23
Descripción:	Vivienda de planta baja + 1
Usos construcción principal:	Vivienda
Usos construcción auxiliar:	Caseta
Superficie construida (aprox.):	Vivienda: 240 m ² Caseta : 64 m ²
Superficie de parcela (según Catastro):	3.960 m ²
Referencia catastral:	33004A003001850000WM