


Parcela

escala 1:2.000

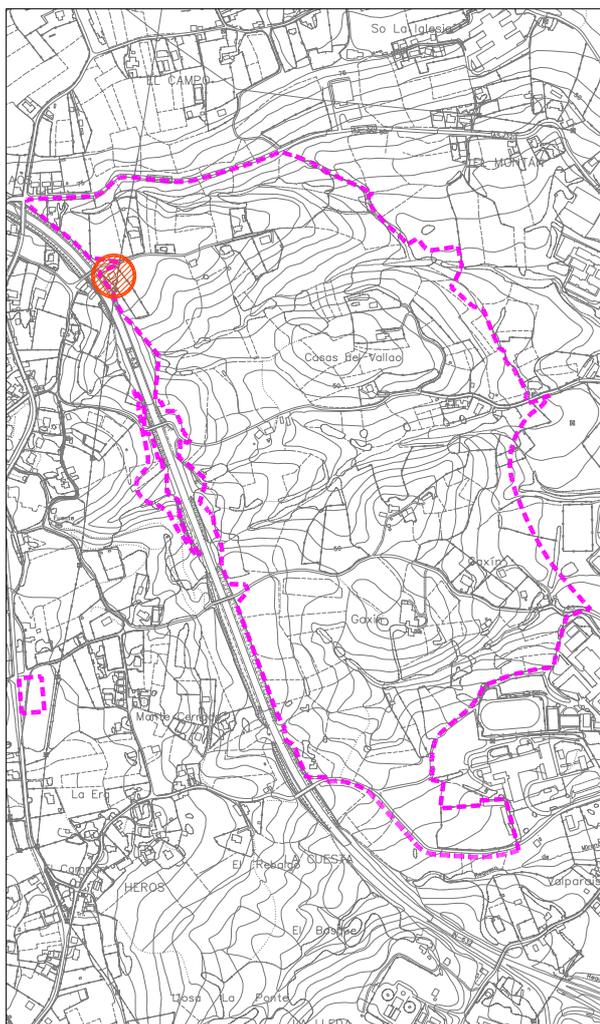

Situación

escala 1:15.000



Ficha nº: 6	
Dirección:	Camino de la Cantera, nº 10
Descripción:	Vivienda de planta baja + 1
Usos construcción principal:	Vivienda
Usos construcción auxiliar:	Caseta
Superficie construida (aprox.):	Vivienda: 235 m ² Caseta: 45 m ²
Superficie de parcela (según Catastro):	3.063 m ²
Referencia catastral:	33004A00300226000WE