


Parcela

escala 1:2.000

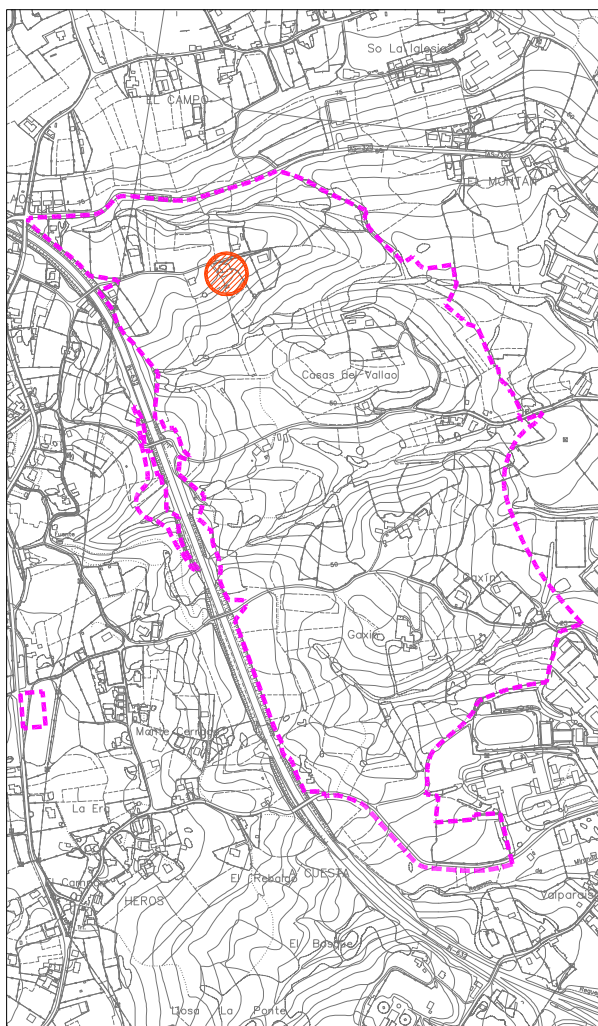

Situación

escala 1:15.000



Ficha nº:	8
Dirección:	Camino de la Cantera, nº 20
Descripción:	Vivienda de planta baja + 1
Usos construcción principal:	Vivienda
Usos construcción auxiliar:	Caseta
Superficie construida (aprox.):	Vivienda: 330 m ² Caseta: 25 m ²
Superficie de parcela (según Catastro):	2.508 m ²
Referencia catastral:	33004A003002320000WU