




Parcela

escala 1:2.000

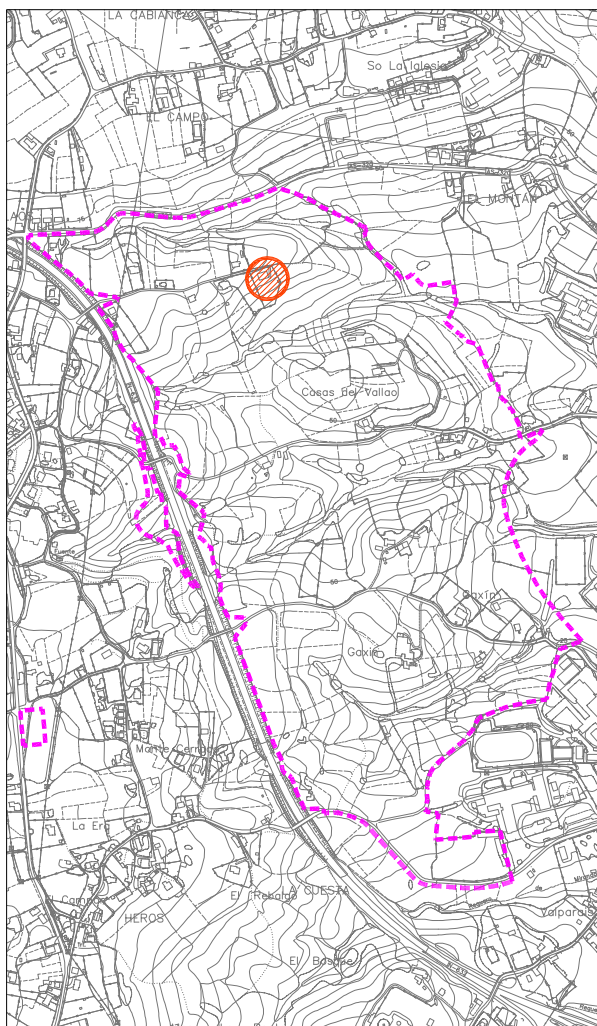

Situación

escala 1:15.000



Ficha nº:	9
Dirección:	Camino de la Cantera, nº 22
Descripción:	Vivienda de planta baja +1+ bajo cubierta
Usos construcción principal:	Vivienda
Usos construcción auxiliar:	Caseta
Superficie construida (aprox.):	Vivienda 360 m ² Caseta de 14 m ²
Superficie de parcela (según Catastro):	2.902 m ²
Referencia catastral:	33004A003002340000WW