




Parcela

escala 1:2.000

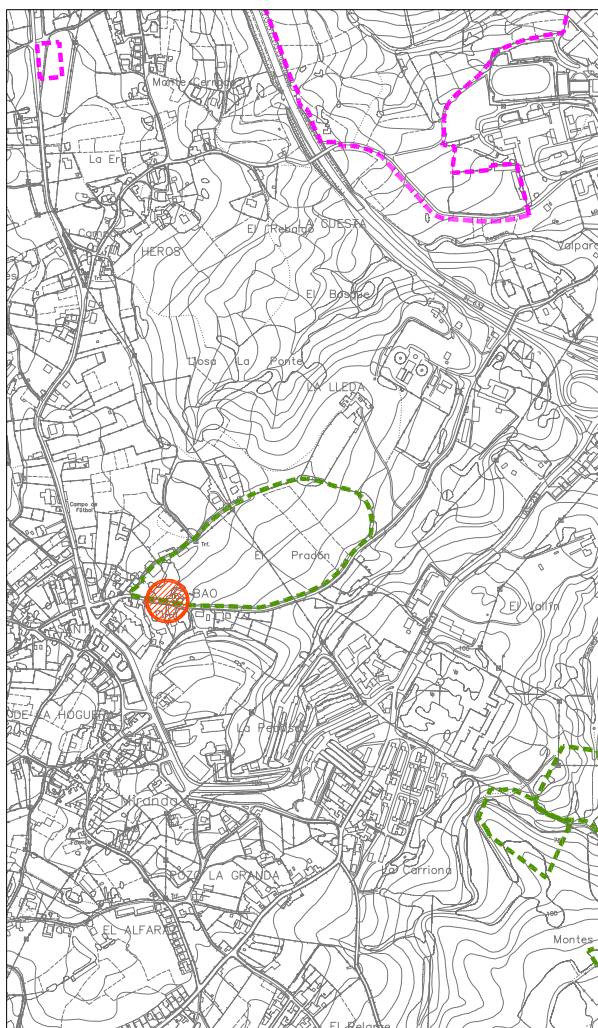

Situación

escala 1:15.000



Ficha nº:	40
Dirección:	Bao, nº 24
Descripción:	Vivienda de planta baja+ 1
Usos construcción principal:	Vivienda
Usos construcción auxiliar:	---
Superficie construida (aprox.):	163 m ²
Superficie de parcela (según Catastro):	82 m ²
Referencia catastral:	001802000TP62E0001KR