




Parcela

escala 1:2.000

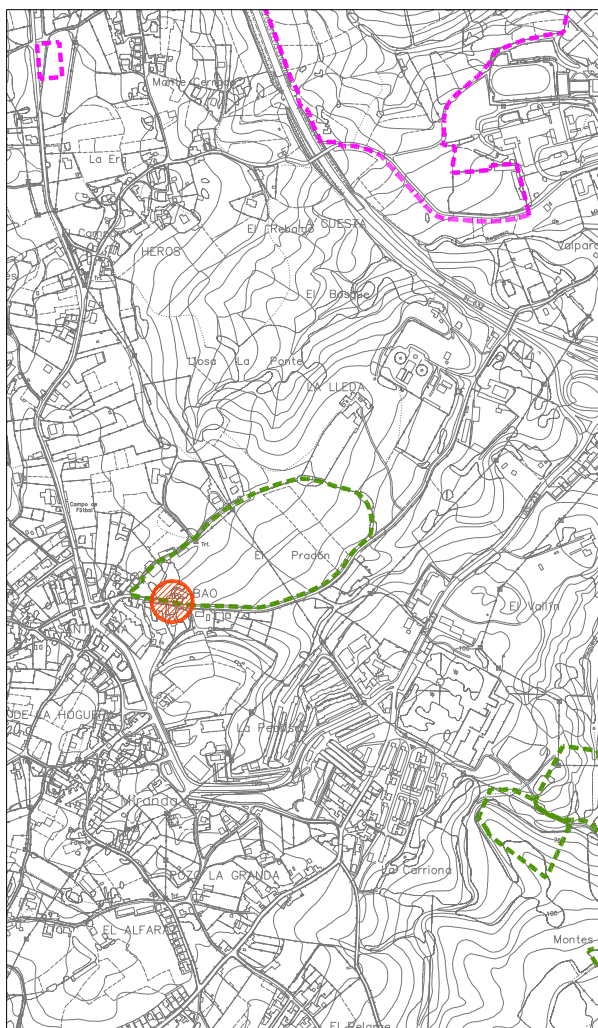

Situación

escala 1:15.000



<b>Ficha nº:</b>	<b>41</b>
Dirección:	Bao, nº 22
Descripción:	Vivienda de planta baja + 1
Usos construcción principal:	Vivienda
Usos construcción auxiliar:	Garaje
Superficie construida (aprox.):	Vivienda: 120 m <sup>2</sup> Garaje: 37 m <sup>2</sup>
Superficie de parcela (según Catastro):	82 m <sup>2</sup>
Referencia catastral:	001802100TP62E0001RR