


Parcela

escala 1:2.000

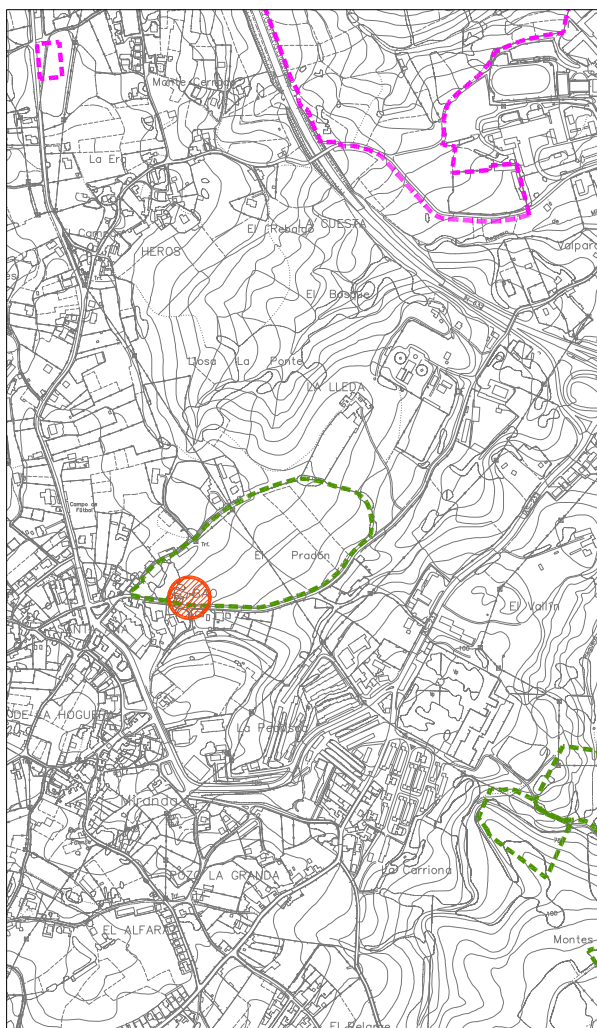

Situación

escala 1:15.000



| | |
|---|---|
| Ficha nº: | 42 |
| Dirección: | Bao, nº 18 |
| Descripción: | Vivienda de planta baja +1+ bajocubierta |
| Usos construcción principal: | Vivienda |
| Usos construcción auxiliar: | Garaje |
| Superficie construida (aprox.): | Vivienda:180m ² Garaje:37m ² |
| Superficie de parcela (según Catastro): | 731 m ² |
| Referencia catastral: | 001802500TP62E0001JR |