




Parcela

escala 1:2.000

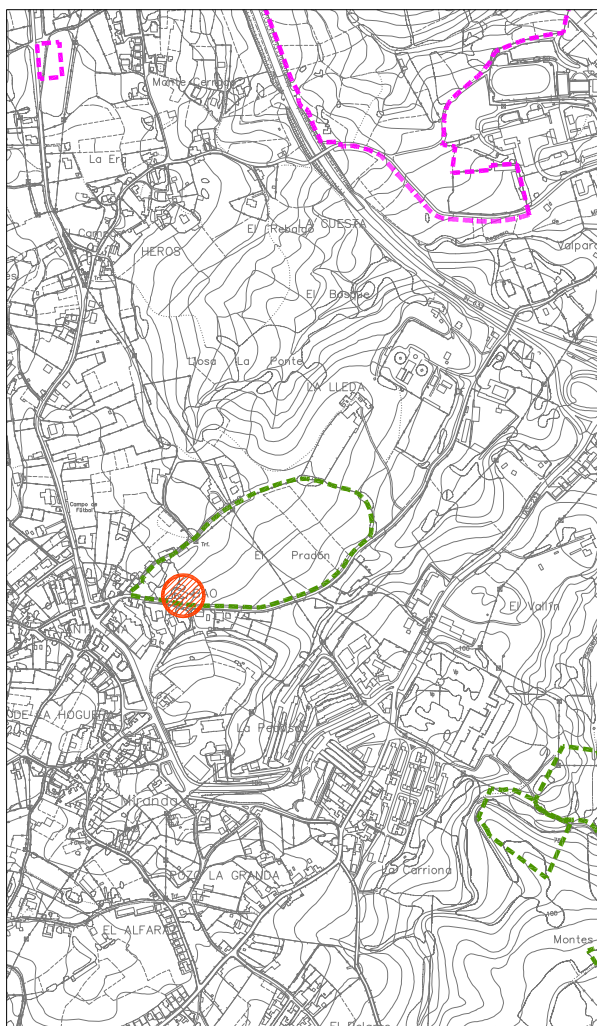

Situación

escala 1:15.000



<b>Ficha nº:</b>	<b>43</b>
Dirección:	Bao, nº 20A
Descripción:	Vivienda de planta baja
Usos construcción principal:	Vivienda
Usos construcción auxiliar:	--
Superficie construida (aprox.):	66m <sup>2</sup>
Superficie de parcela (según Catastro):	52 m <sup>2</sup>
Referencia catastral:	001802400TP62E00011R