




Parcela

escala 1:2.000

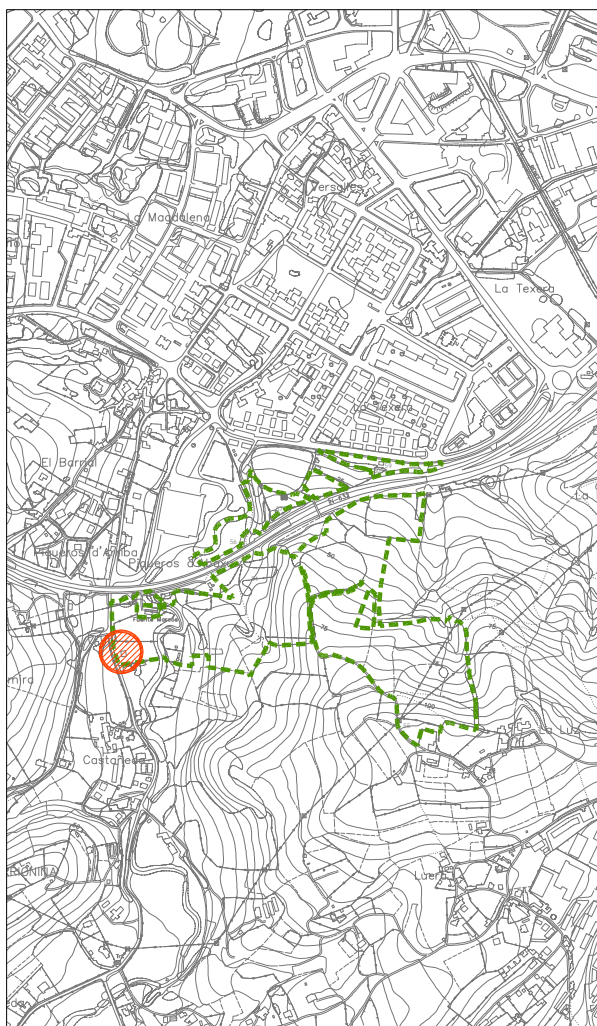

Situación

escala 1:15.000



<b>Ficha nº:</b>	<b>50</b>
Dirección:	Castañeda nº9
Descripción:	vivienda de planta baja + 1
Usos construcción principal:	vivienda
Usos construcción auxiliar:	--
Superficie construida (aprox.):	228m <sup>2</sup>
Superficie de parcela (según Catastro):	10.268m <sup>2</sup>
Referencia catastral:	33004A01200060000WU