




Parcela

escala 1:2.000

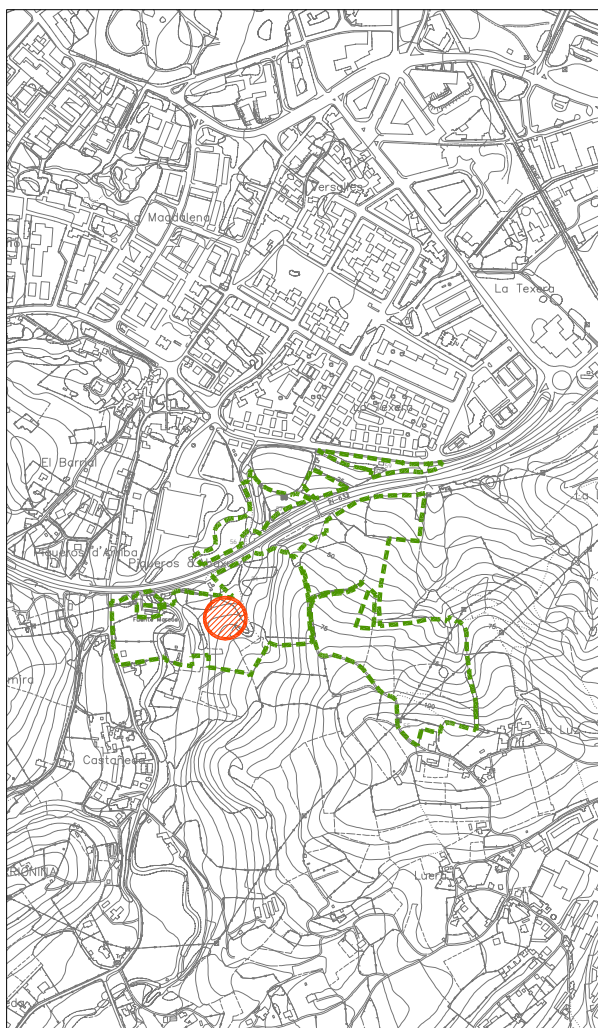

Situación

escala 1:15.000



| | |
|---|---|
| Ficha nº: | 51 |
| Dirección: | C/ del Bosque nº8 |
| Descripción: | Vivienda de sotano, planta baja +1, con construcciones auxiliares |
| Usos construcción principal: | Vivienda |
| Usos construcción auxiliar: | cuadra y pajar |
| Superficie construida (aprox.): | Vivienda:450m ² Anexos: 43m ² y 18m ² |
| Superficie de parcela (según Catastro): | 6.160m ² |
| Referencia catastral: | 33004A012000630000WA |