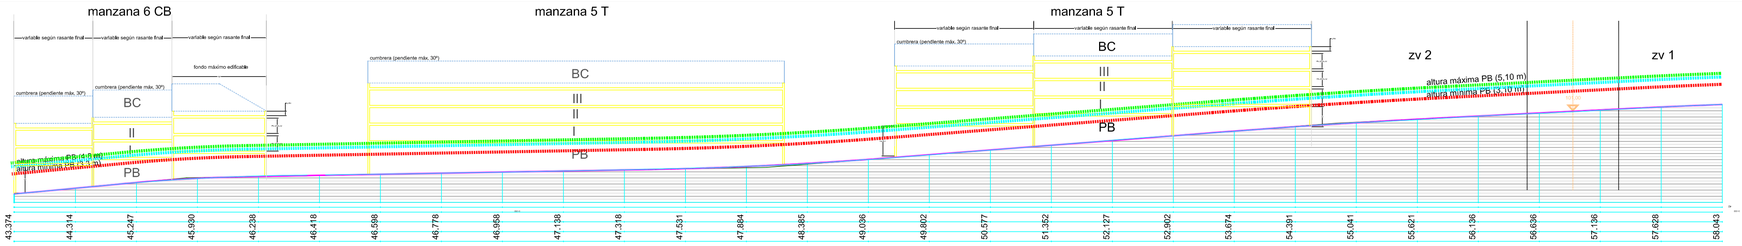

SECCIÓN A - Eje 3

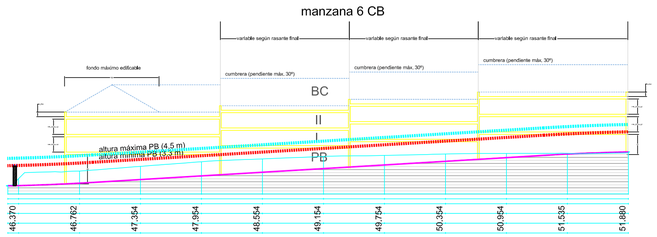

SECCIÓN B - Eje 5

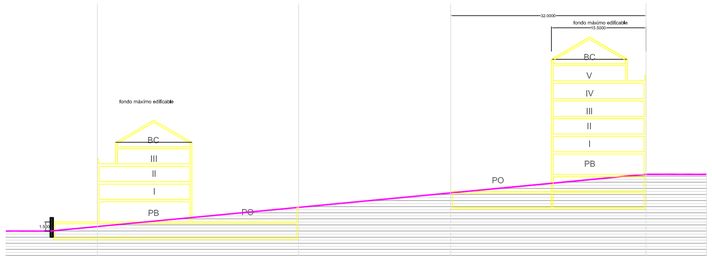

SECCIÓN C

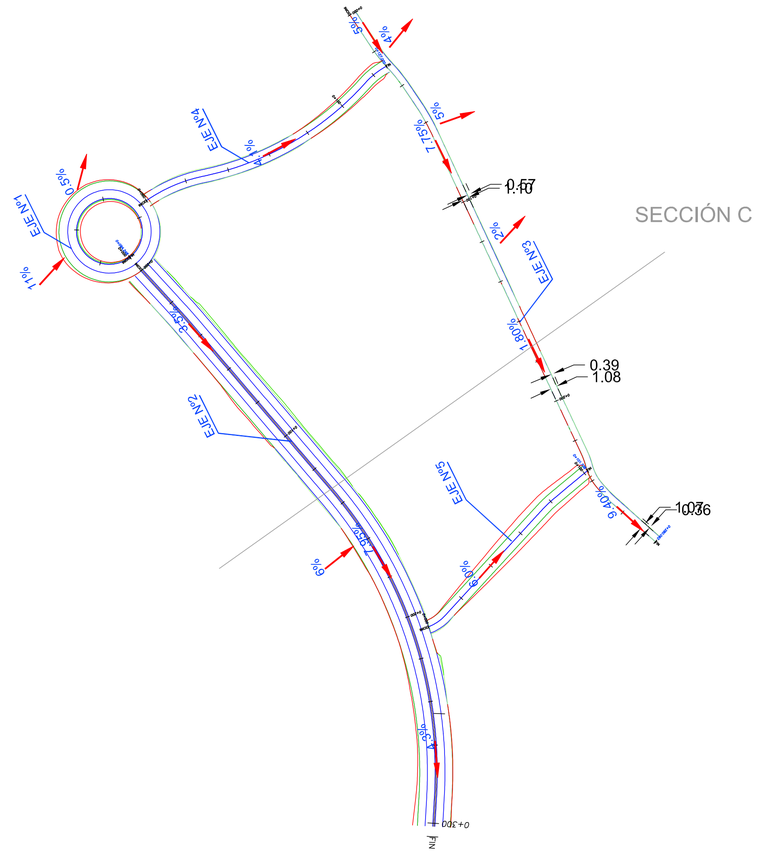

SECCIÓN C

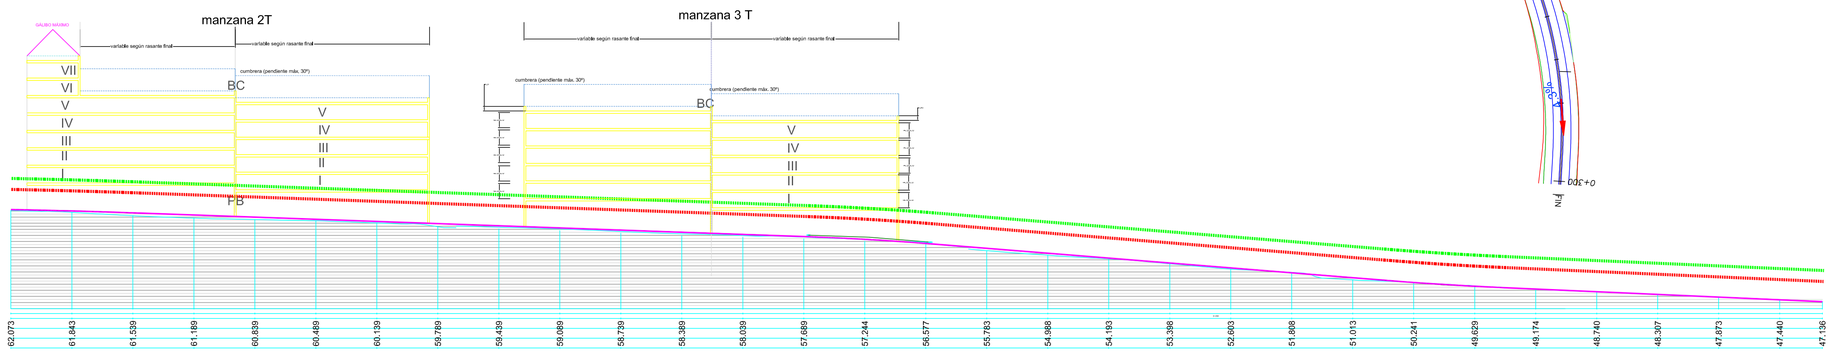

SECCIÓN D - Eje 2

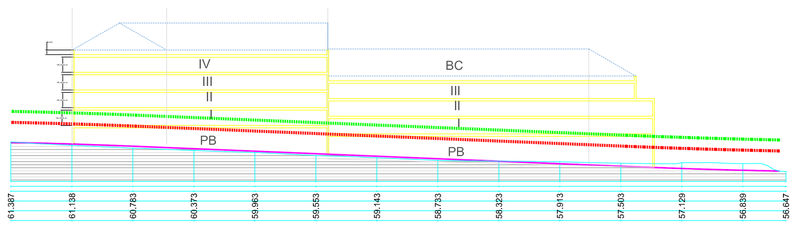

SECCIÓN E - Eje 4

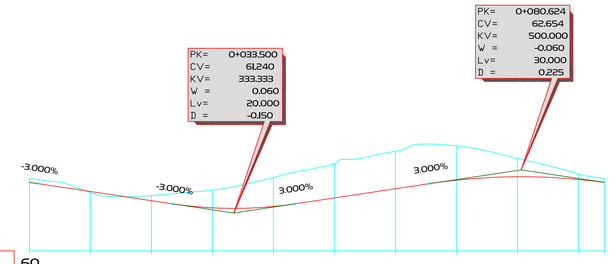

PLANO DE COMPARACION		60												
P.K.		0+000												
DISTANCIAS	AL ORIGEN	0.000	10.000	20.000	30.000	40.000	50.000	60.000	70.000	80.000	90.000	94.248		
	PARCIALES	0.000	10.000	10.000	10.000	10.000	10.000	0.000	10.000	10.000	10.000	4.248		
ORDENADAS	RASANTE	62.243	61.945	61.645	61.409	61.454	61.735	62.035	62.336	62.428	62.341	62.243		
	TERRENO	62.368	61.907	61.811	61.986	62.403	62.844	63.264	63.443	63.030	62.523	62.368		

GLORIETA

DOCUMENTO DE APROBACIÓN DEFINITIVA

PROMOTORES

REYAL URBIS S.A.
C/ AYALA, 3
28001- MADRID

CASAS ASTURIANAS DE PROGRESO S.L.
CIF.: B-74110602
C/CLAUDIO LUANCO Nº9
33400. AVILÉS

PROMOCIONES VILLALEGRE S.L.
CIF.: B-33326125
C/GUTIÉRREZ HERRERO 50, BAJO
33400. AVILÉS

EMPLAZAMIENTO

ALTO DEL VIDRIERO. VILLALEGRE
AVILÉS. ASTURIAS

MARZO 2008
Escala 1:500

0 2,50 5m.

5

PLANOS DE ORDENACIÓN
ORDENACIÓN DE VOLUMENES

ARMANDO MARTÍNEZ-GUISASOLA CAMPA
Arquitecto
Armando Martínez-Guisasola Campa
JOSE IVS FERNANDEZ
Arquitecto
MARIO CARRERA OVIEDO
Arquitecto
Dolmen
C/ Cabralea 1 3º, 33208 GIJÓN
Tel. 985 175 990 / Fax. 985 170 820
dolmen@dolmenarquitectura.com

EL PRESENTE DOCUMENTO ES COPIA DE SU ORIGINAL DEL QUE ES AUTOR DOLMEN S.L.- ARQUITECTOS. D. JOSE IVS FERNANDEZ Y D. MARIO CARRERA OVIEDO. SU UTILIZACIÓN TOTAL O PARCIAL, ASÍ COMO CUALQUIER REPRODUCCIÓN O CESIÓN A TERCEROS, REQUERIRÁ LA PREVIA AUTORIZACIÓN EXPRESA DE SU AUTOR QUEDANDO EN TODO CASO PROHIBIDO EL COPIADO, MODIFICACIÓN, VIALATERAL DEL MISMO.

MODIFICADO DE ESTUDIO DE DETALLE DE LA APE S-I ALTO DEL VIDRIERO
AVILÉS, ASTURIAS