




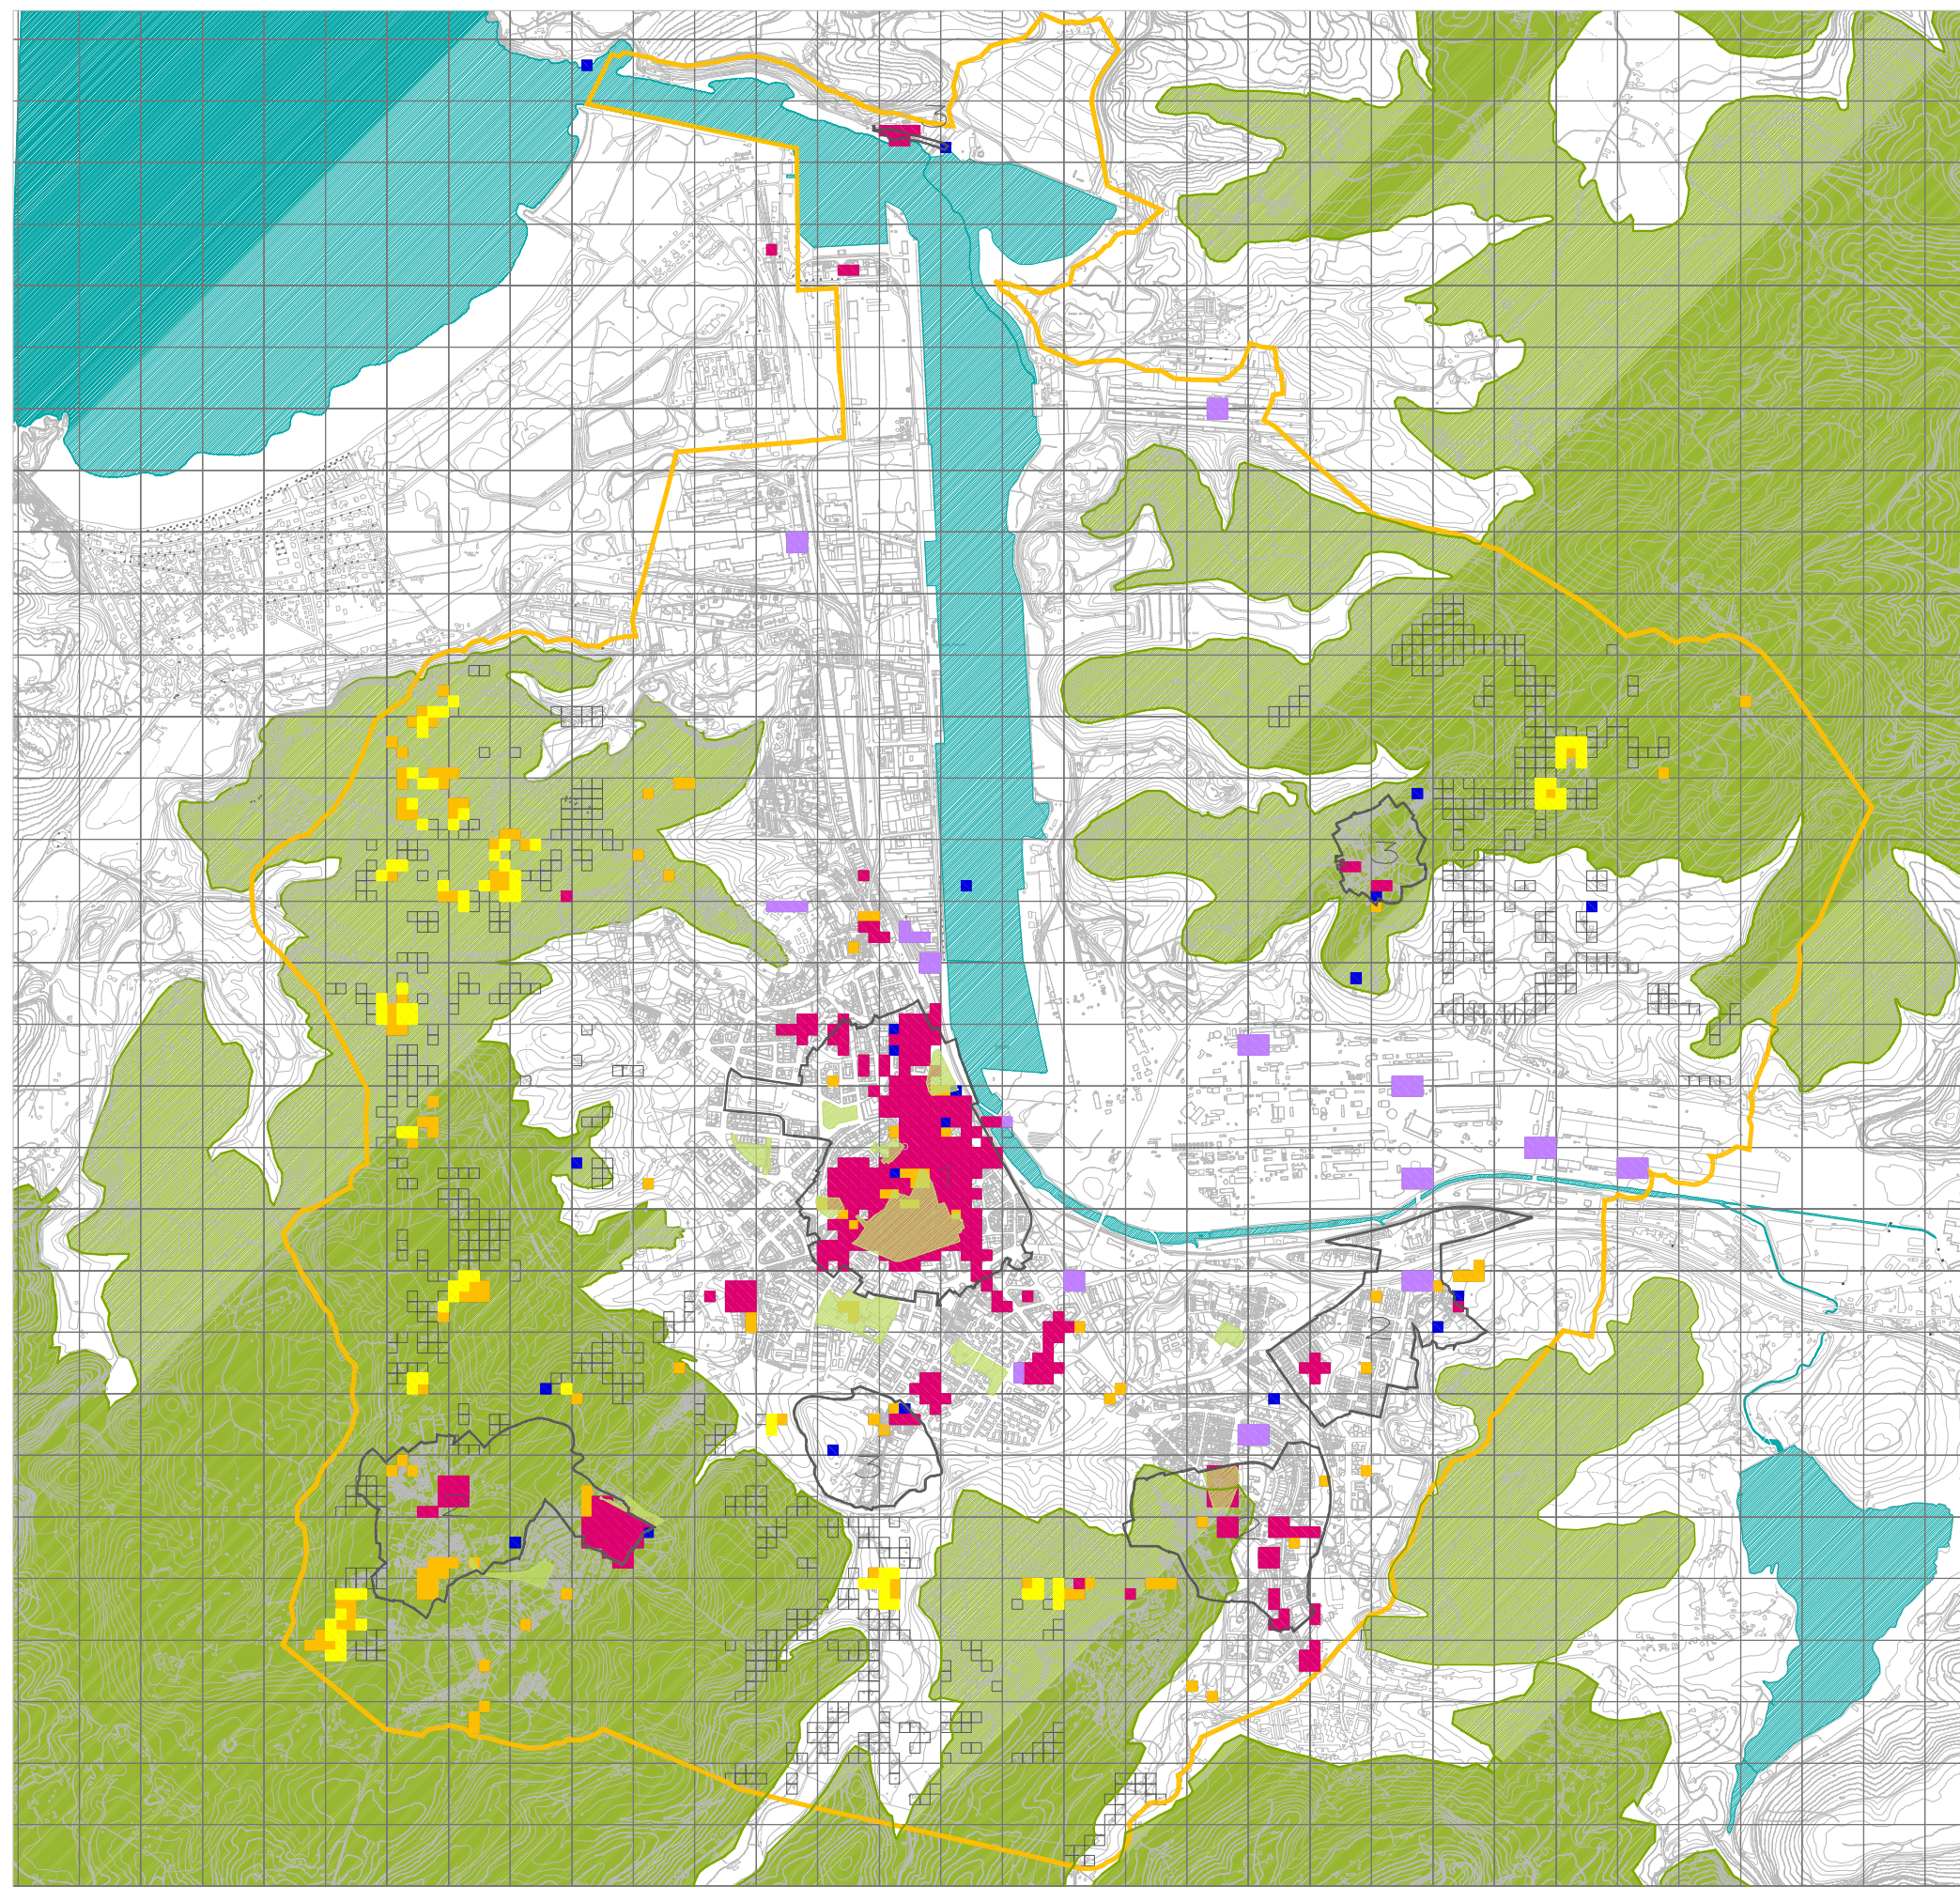


- ETNOGRAFÍA
- NÚCLEOS RURALES
- EDIFICACIÓN INDUSTRIAL PROTEGIDA
- EDIFICACIÓN PROTEGIDA
- ESPACIOS DE PRESUNCIÓN ARQUEOLÓGICA
- LÍMITE TÉRMINO MUNICIPAL
- SUBCONJUNTOS
- COTA NIVEL +50
- PARQUES URBANOS

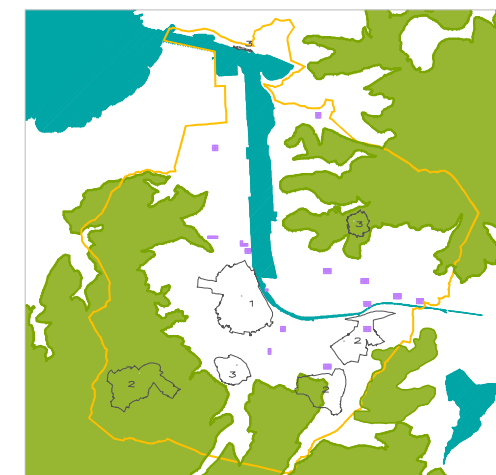


EDIFICACIÓN INDUSTRIAL PROTEGIDA

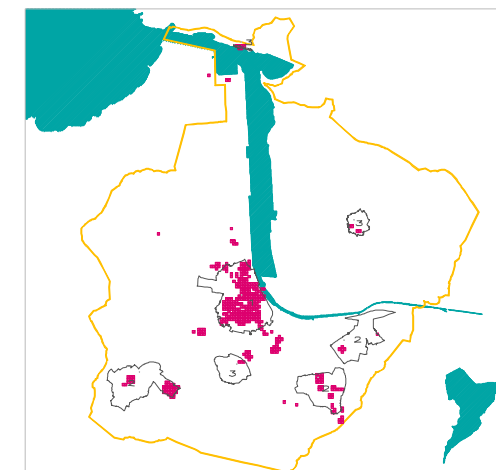

EDIFICACIÓN PROTEGIDA

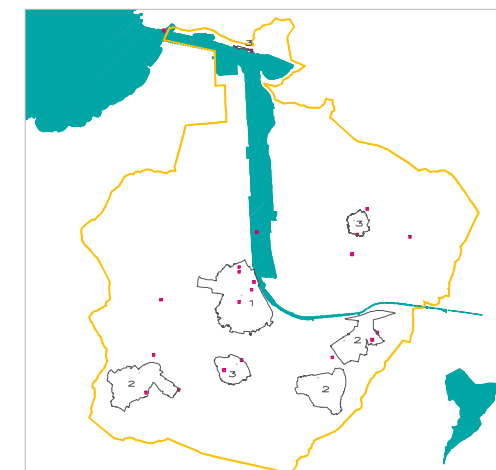

ESPACIOS DE PRESUNCIÓN ARQUEOLÓGICA

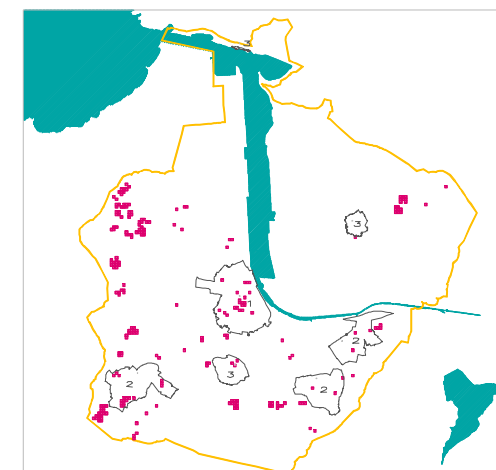

ETNOGRAFÍA
NÚCLEOS RURALES