


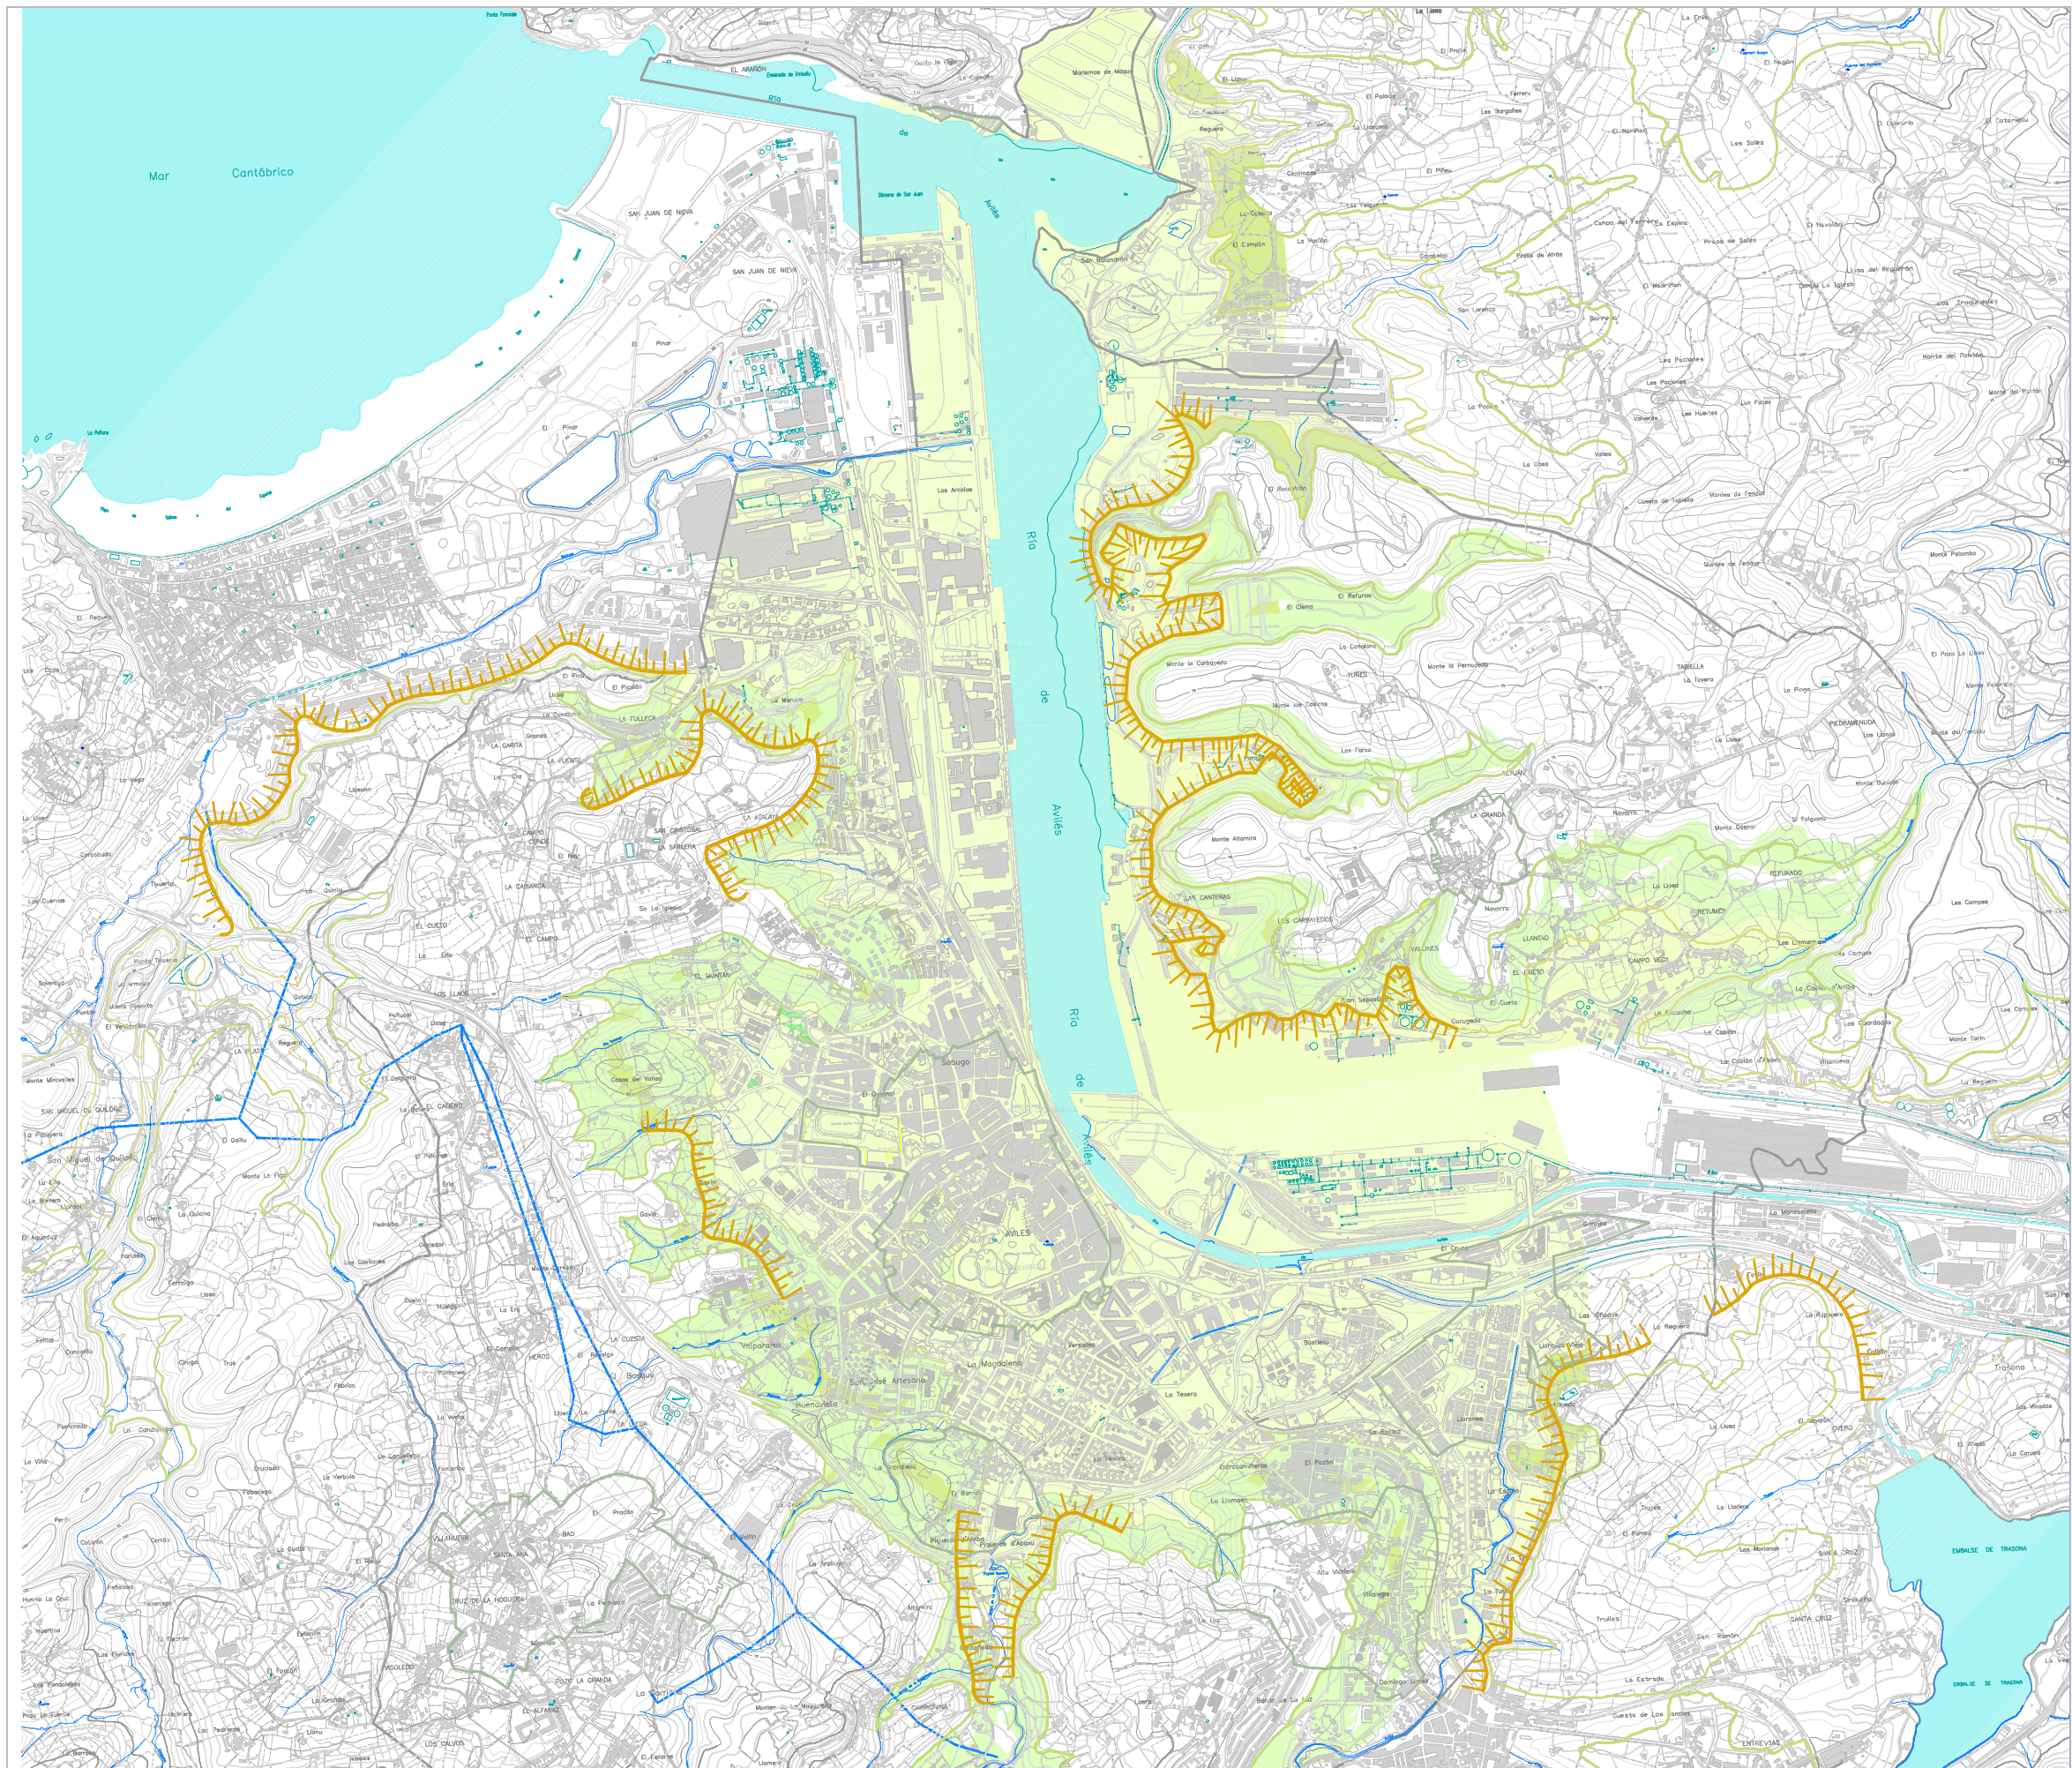


AVILÉS

AMBITO DE VISUALIZACIONES EN EL MUNICIPIO

- VISUALIZACIONES DESDE/HACIA EL PARQUE DEL MUELLE
- VISUALIZACIONES DESDE EL PARQUE DEL MUELLE
- CURVA DE NIVEL + 25 metros
- CURVA DE NIVEL + 50 metros
- CORNISA

NOTA:

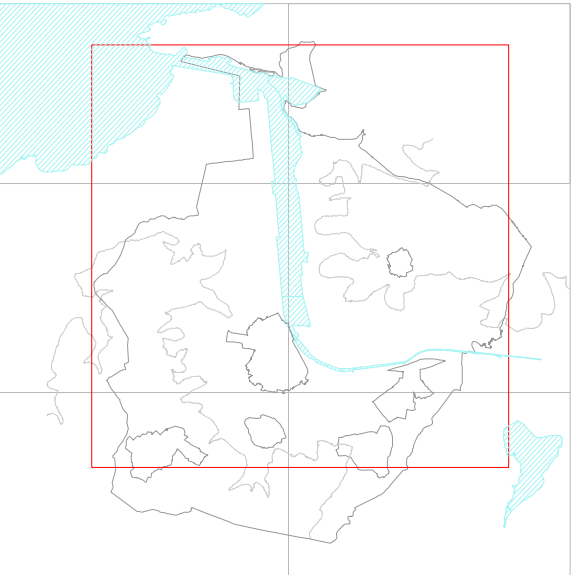

ESTUDIOS DE PLANEAMIENTO Y ARQUITECTURA
Avda. de Portugal nº 57
28011 MADRID - ESPAÑA
TLF: 914.798.314
FAX: 914.702.125
Correo : estudio@ferran.comtenidos.com