


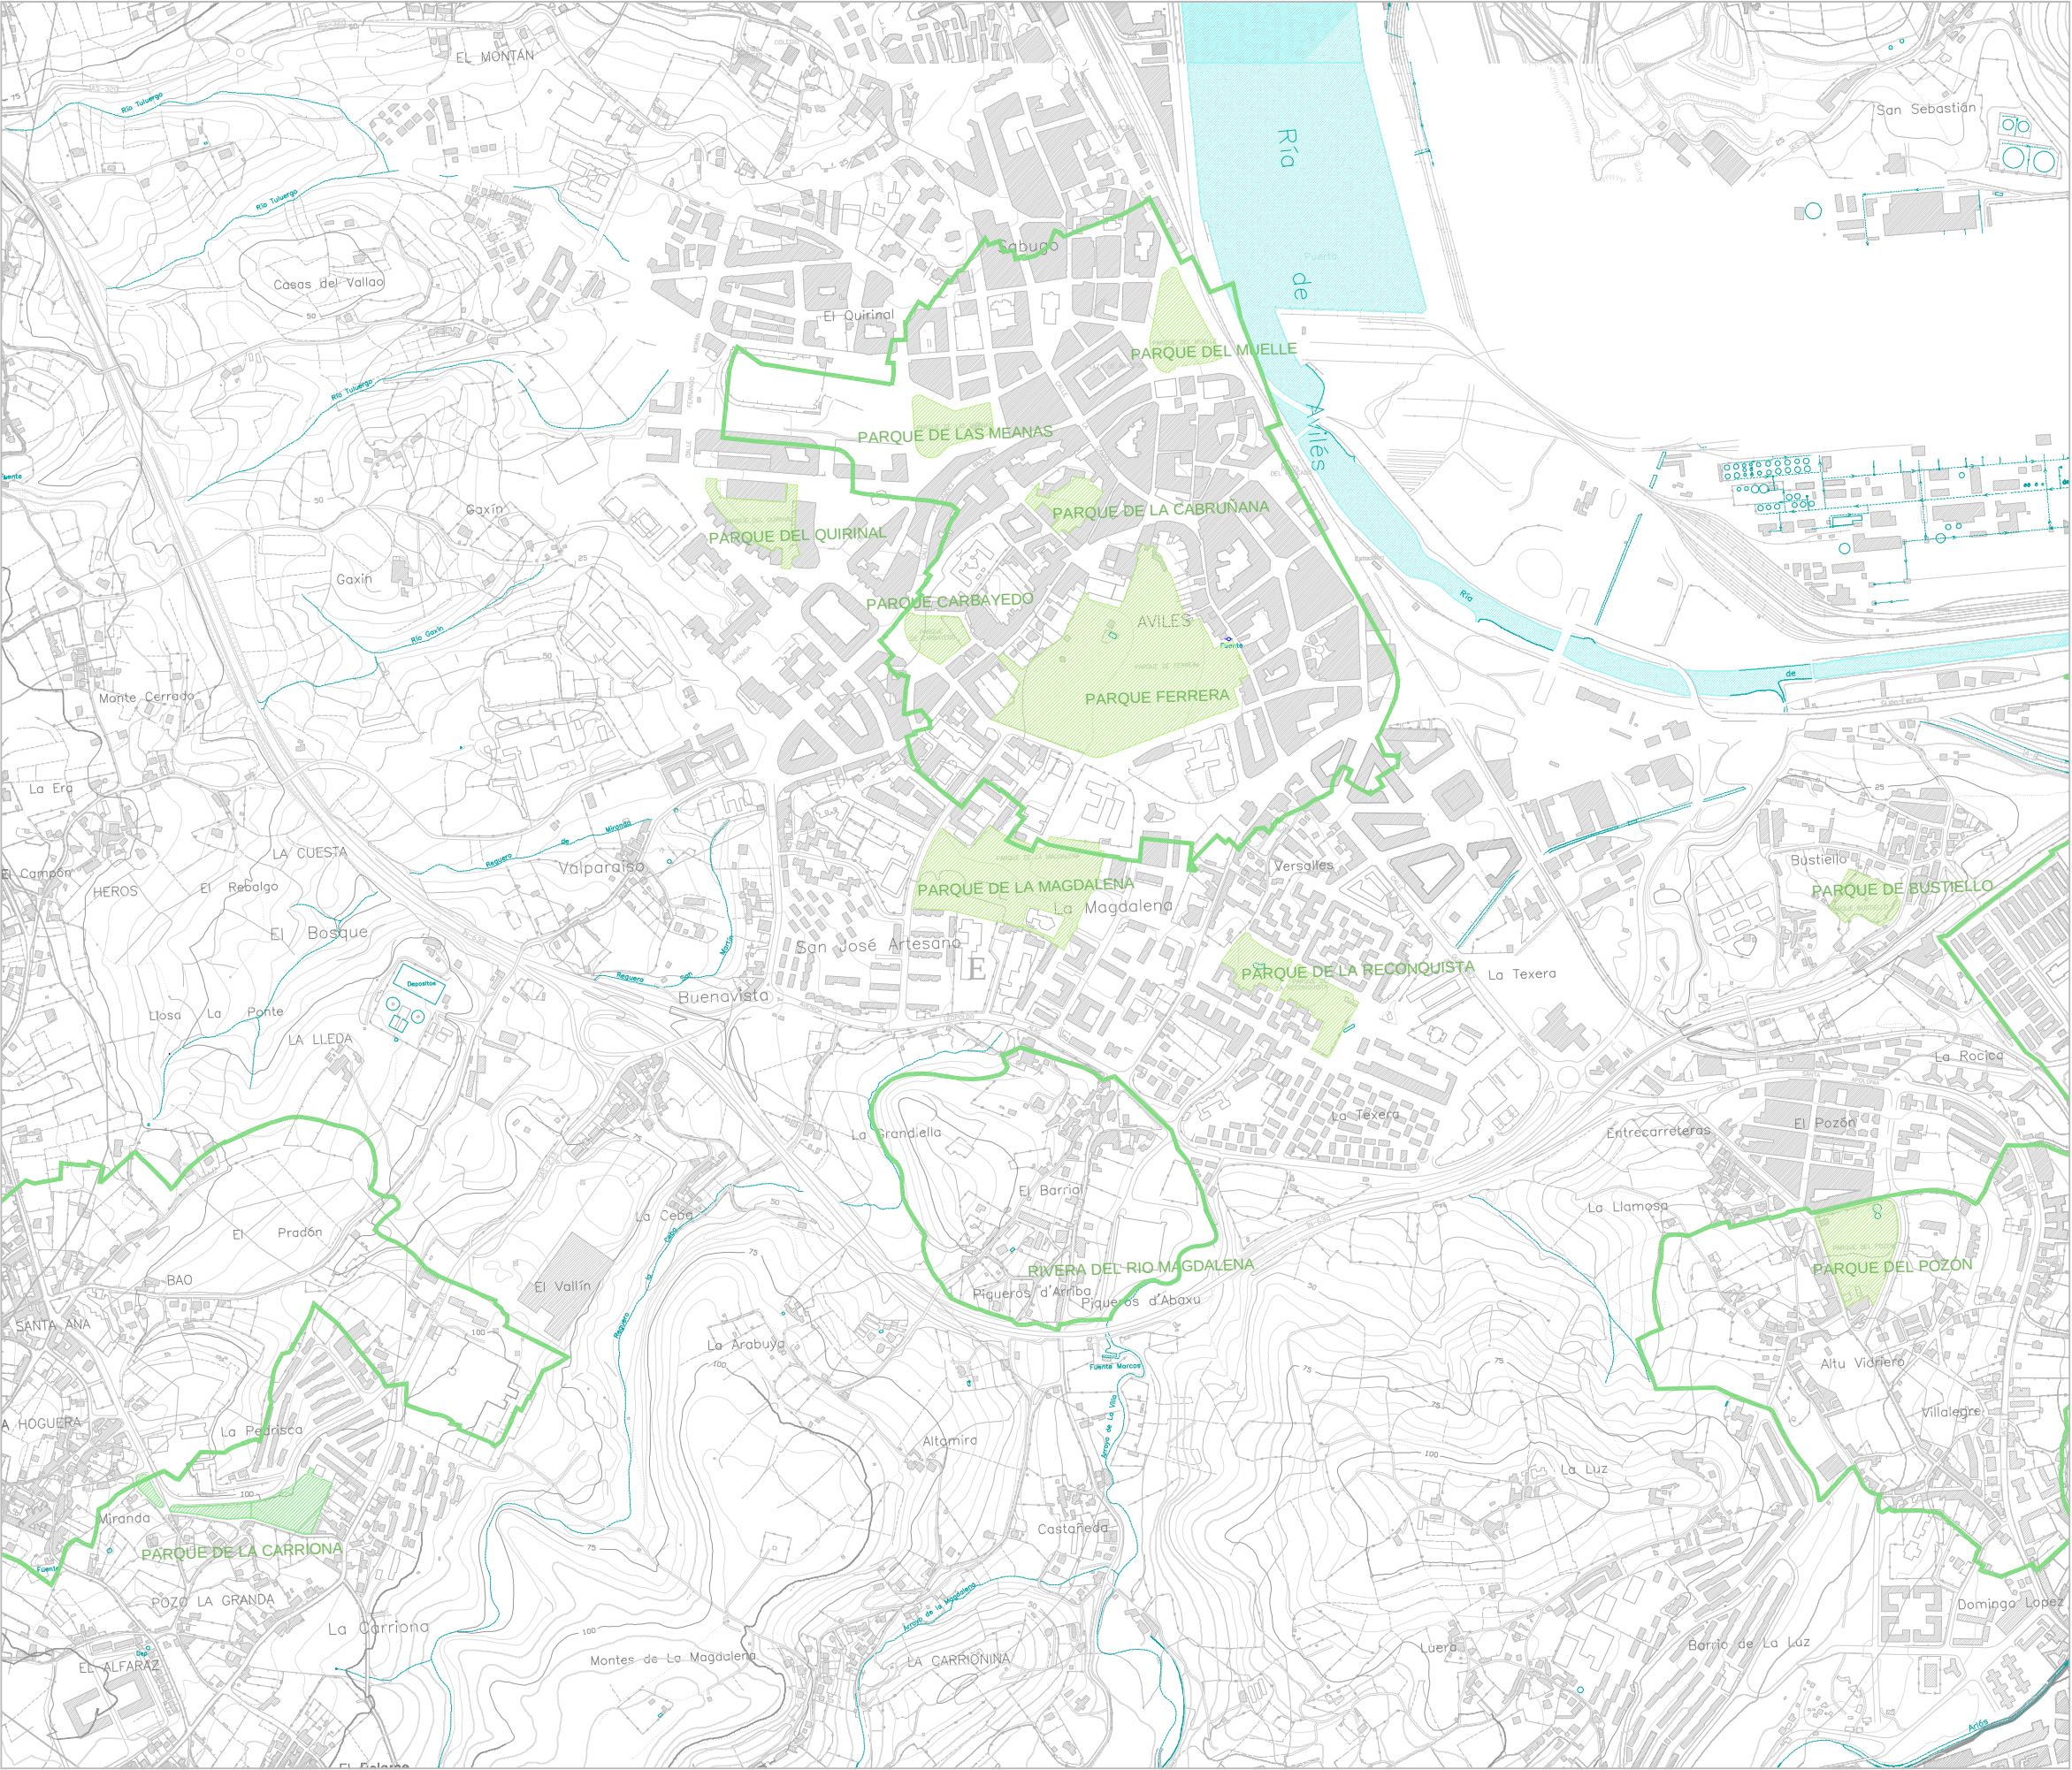


AVILÉS
PARQUES Y JARDINES URBANOS Y PERIURBANOS

PARQUES Y JARDINES URBANOS

PARQUE DE LA MAGDALENA
PARQUE DEL QUIRINAL
PARQUE DEL CARBAYEDO
PARQUE DE LAS MEANAS
PARQUE FERRERA
PARQUE DE LA CABRUÑANA
PARQUE DEL MUELLE

PARQUES Y JARDINES PERIURBANOS

PARQUE DE LA CARRIONA
PARQUE DEL POZÓN
PARQUE DE BUSTIELLO
PARQUE DE VERSALLES O DE
LA RECONQUISTA

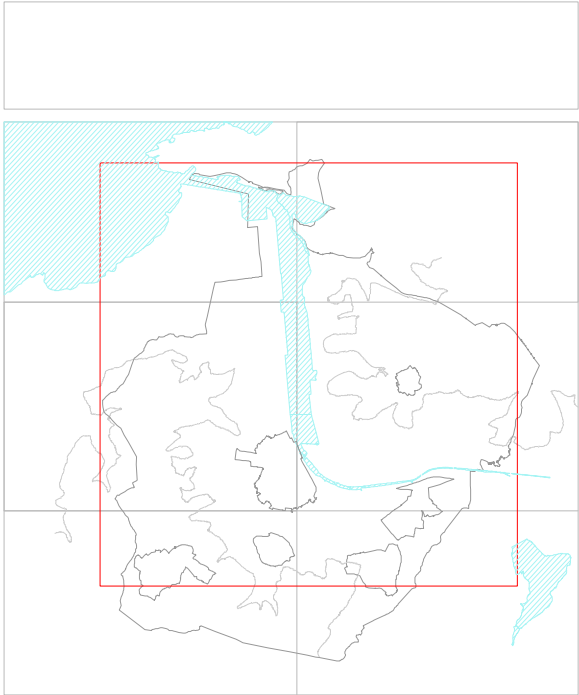

ESTUDIOS DE PLANEAMIENTO Y ARQUITECTURA
Avda. de Portugal nº 57
28011 MADRID - ESPAÑA
TLF: 914.798.314
FAX: 914.702.125
Correo : estudio@ferran.comtenidos.com