


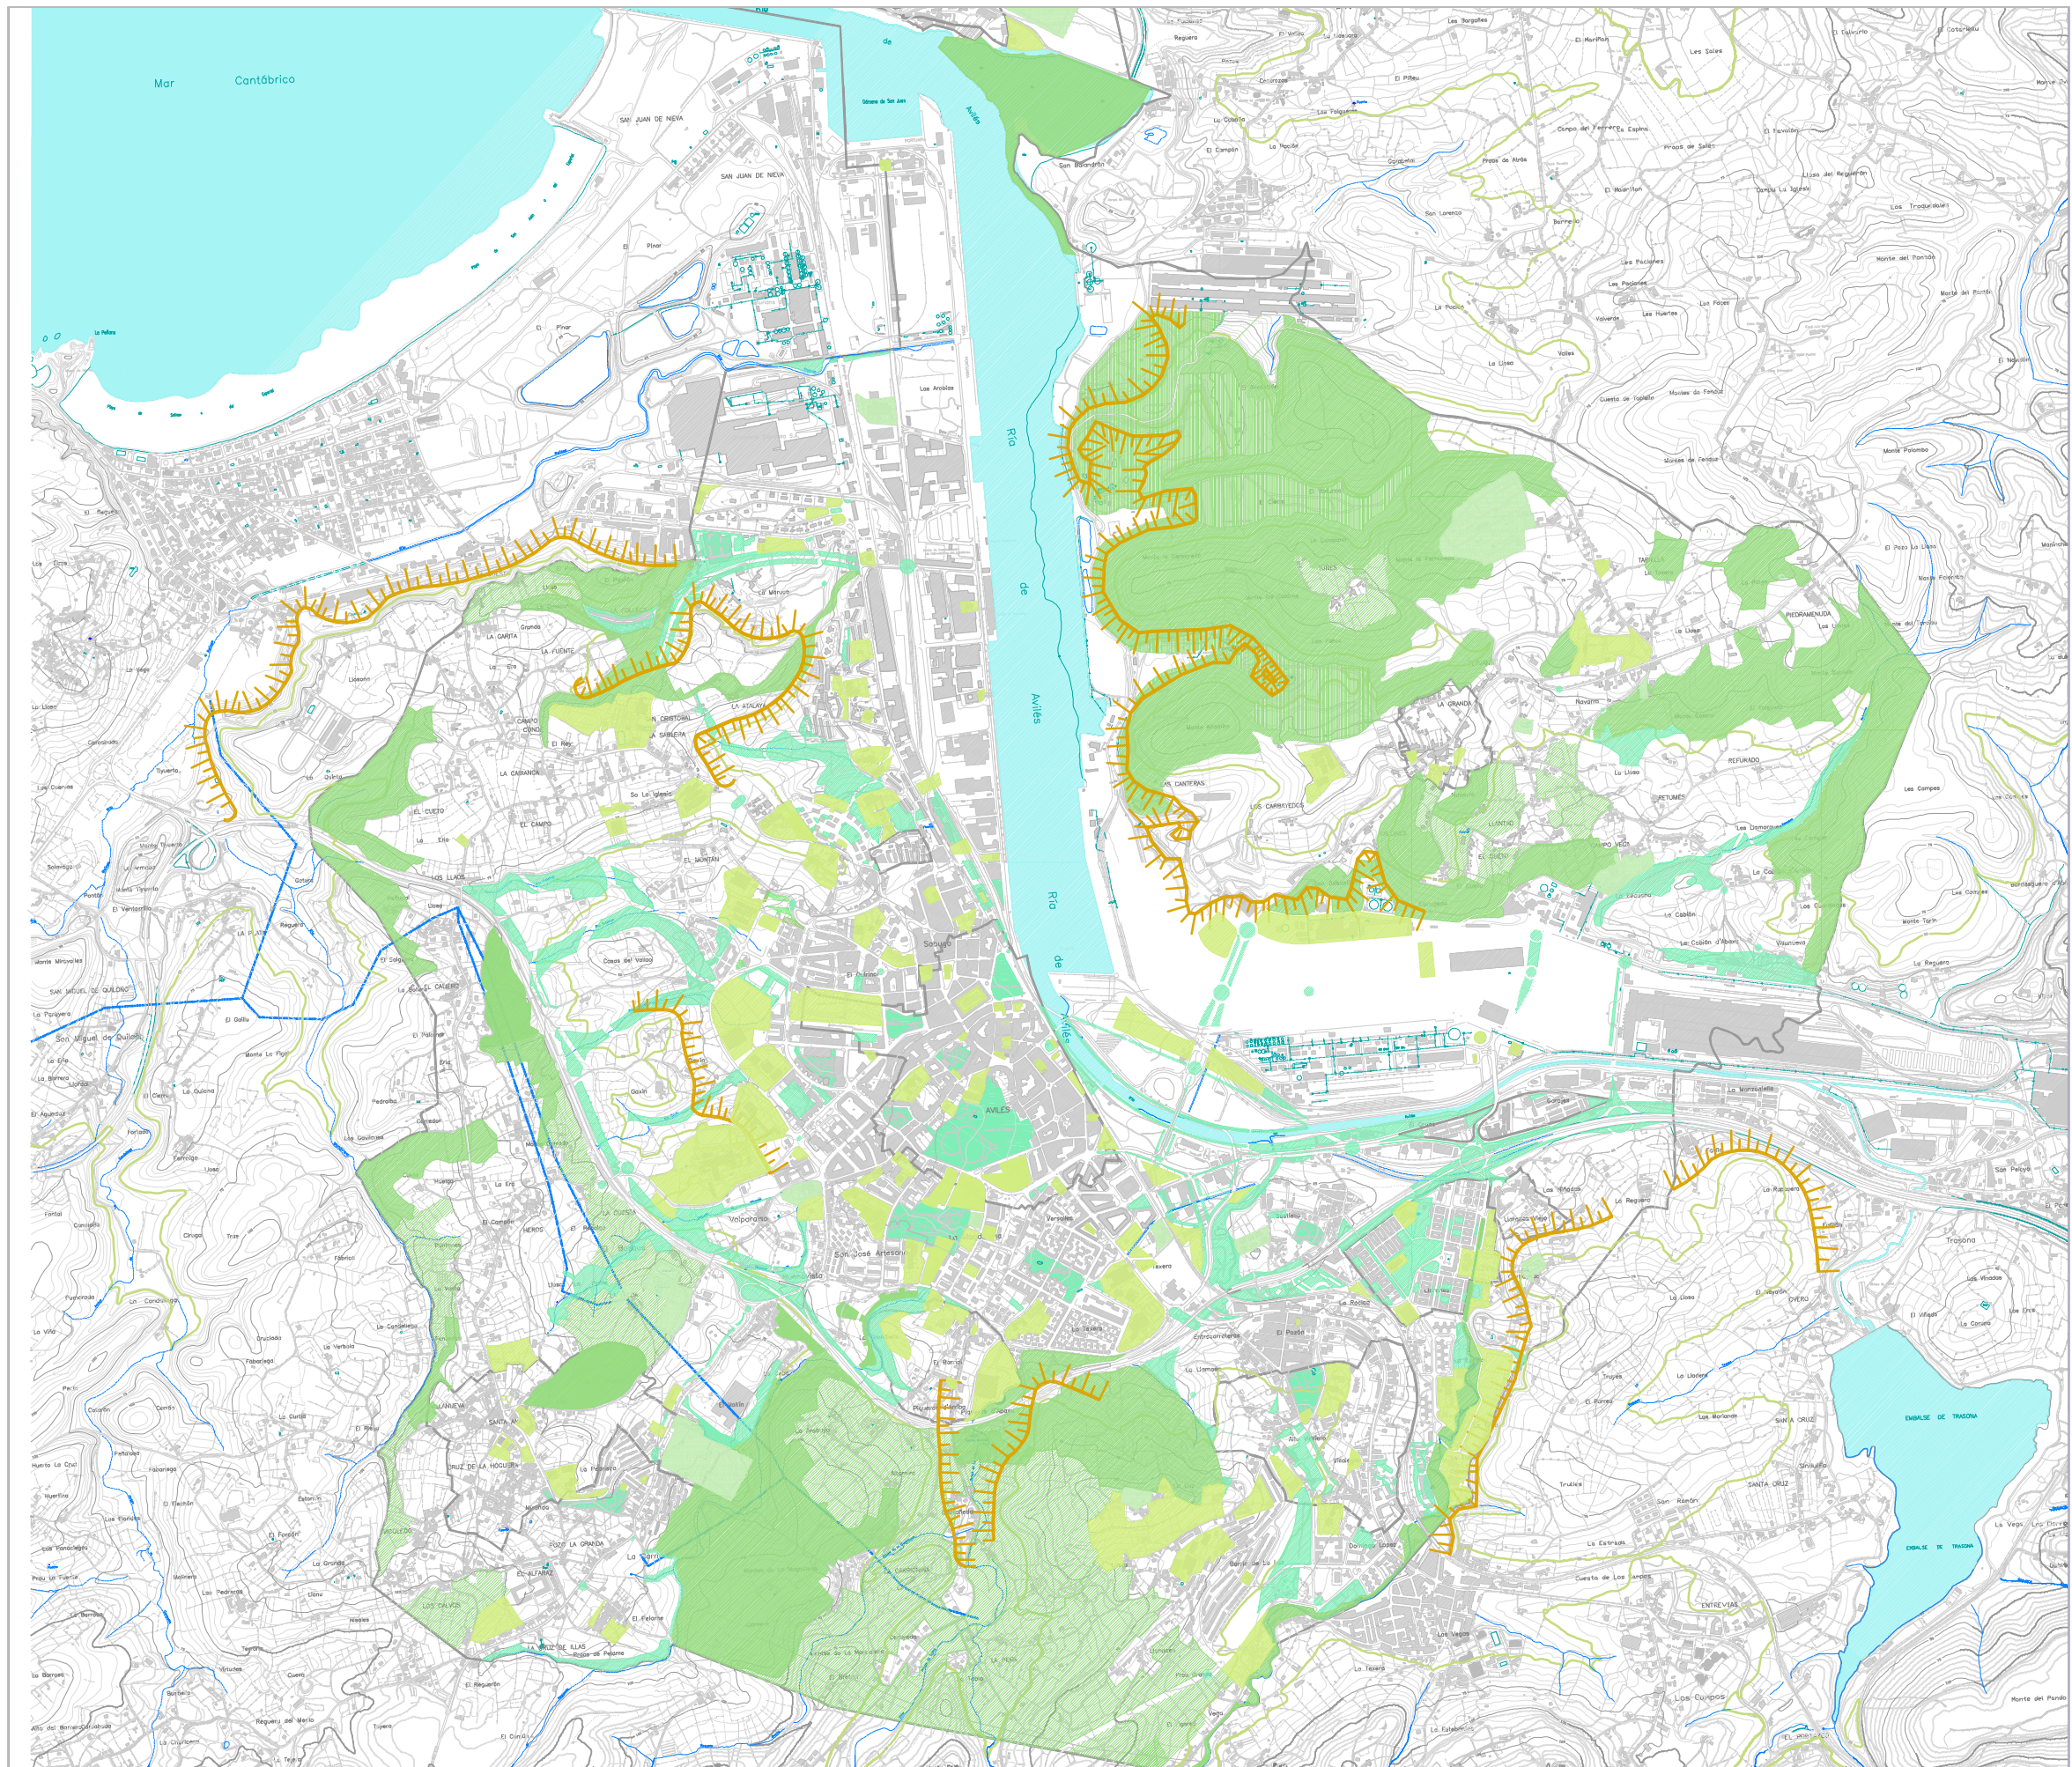


# AVILÉS

## ÁREAS NATURALES, PARQUES, JARDINES Y GRANDES RECINTOS AJARDINADOS

- ÁREAS Y ELEMENTOS NATURALES
- PARQUES Y JARDINES
- GRANDES RECINTOS AJARDINADOS
- CORNISA

NOTA: LA INFORMACIÓN RECOGIDA EN EL PRESENTE PLANO, PROVIENE DE LAS ZONIFICACIONES ESTABLECIDAS EN EL AVANCE DEL PLAN GENERAL DEL MUNICIPIO

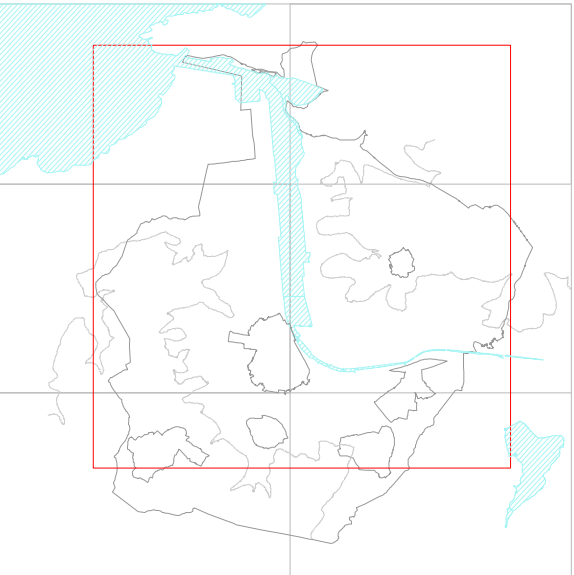

ESTUDIOS DE PLANEAMIENTO Y ARQUITECTURA  
Avda. de Portugal nº 57  
28011 MADRID - ESPAÑA  
TLF: 914.798.314  
FAX: 914.702.125  
Correo : estudio@ferran.comtenidos.com