



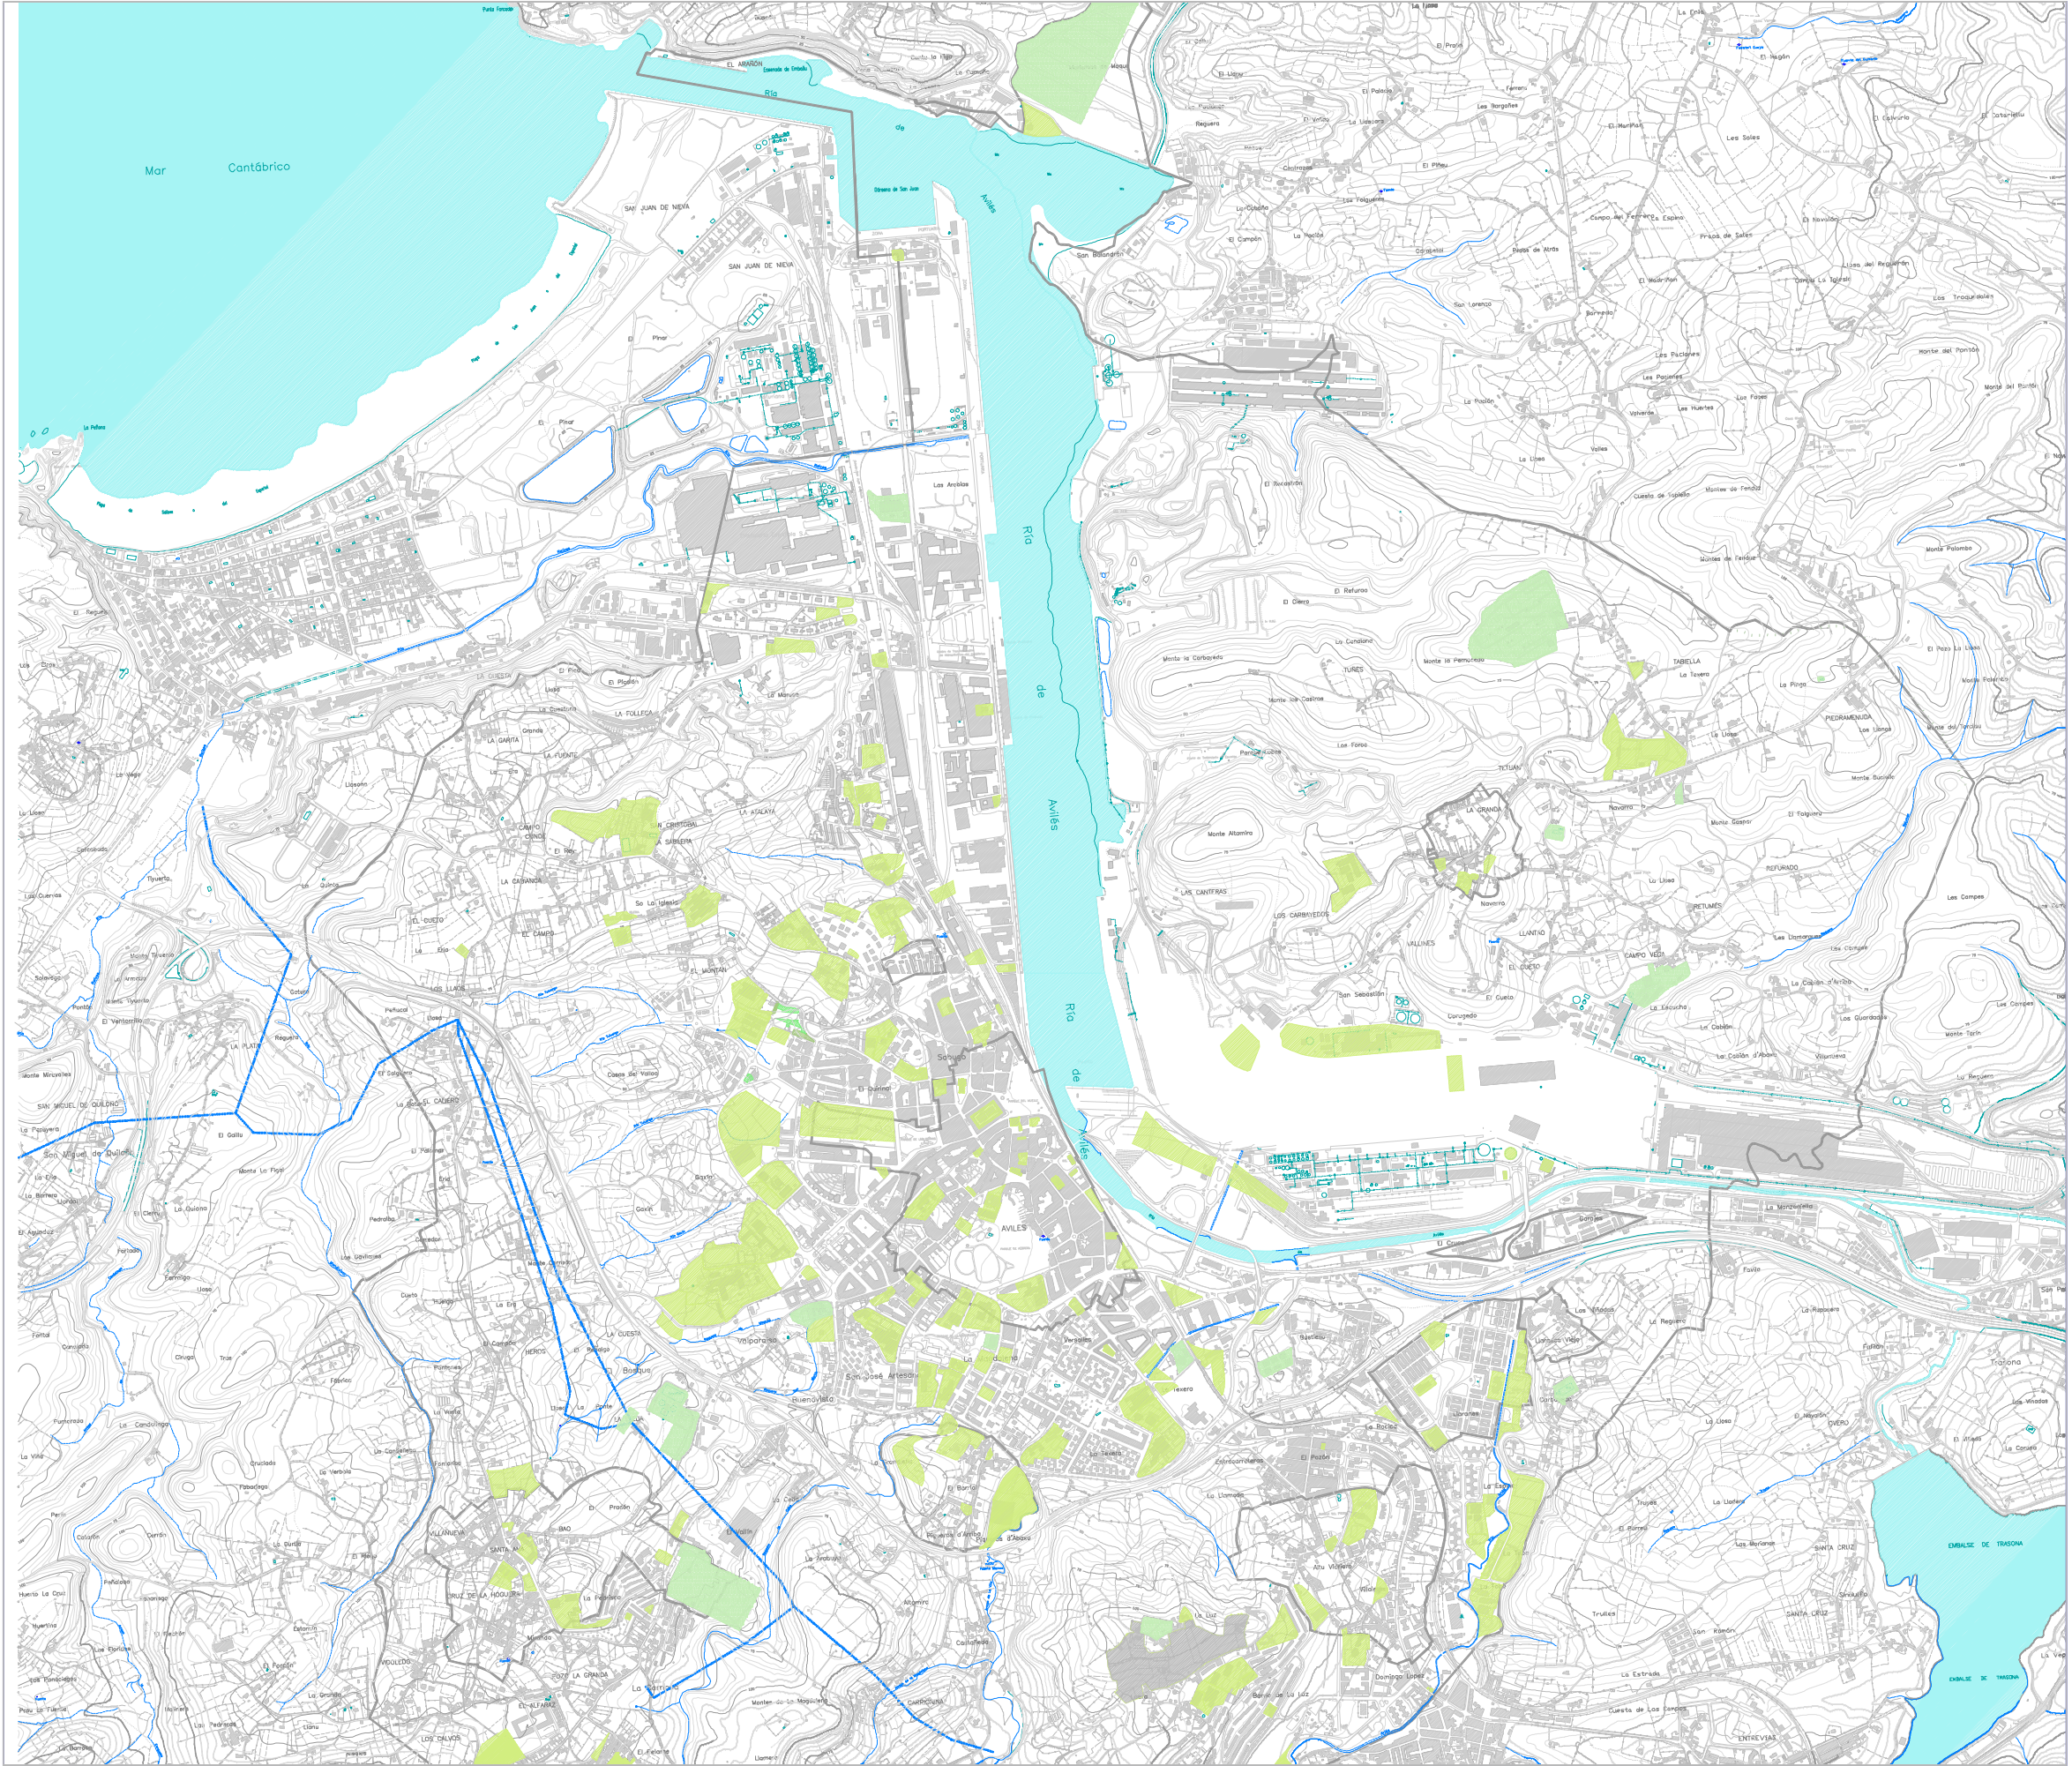

AVILÉS
GRANDES RECINTOS RECREATIVOS, DEPORTIVOS Y DOCENTES

S.G. EQUIPAMIENTO
S.G. SERVICIOS

NOTA: LA INFORMACIÓN RECOGIDA EN EL PRESENTE PLANO,
PROVIENE DE LAS ZONIFICACIONES ESTABLECIDAS EN EL AVANCE
DEL PLAN GENERAL DEL MUNICIPIO

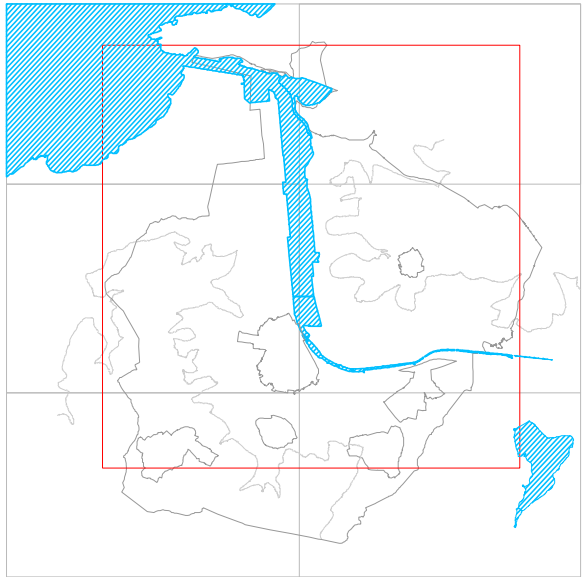

ESTUDIOS DE PLANEAMIENTO Y ARQUITECTURA
Avda. de Portugal nº 57
28011 MADRID - ESPAÑA
TLF: 914.798.314
FAX: 914.702.125
Correo : estudio@ferran.comtenidos.com