


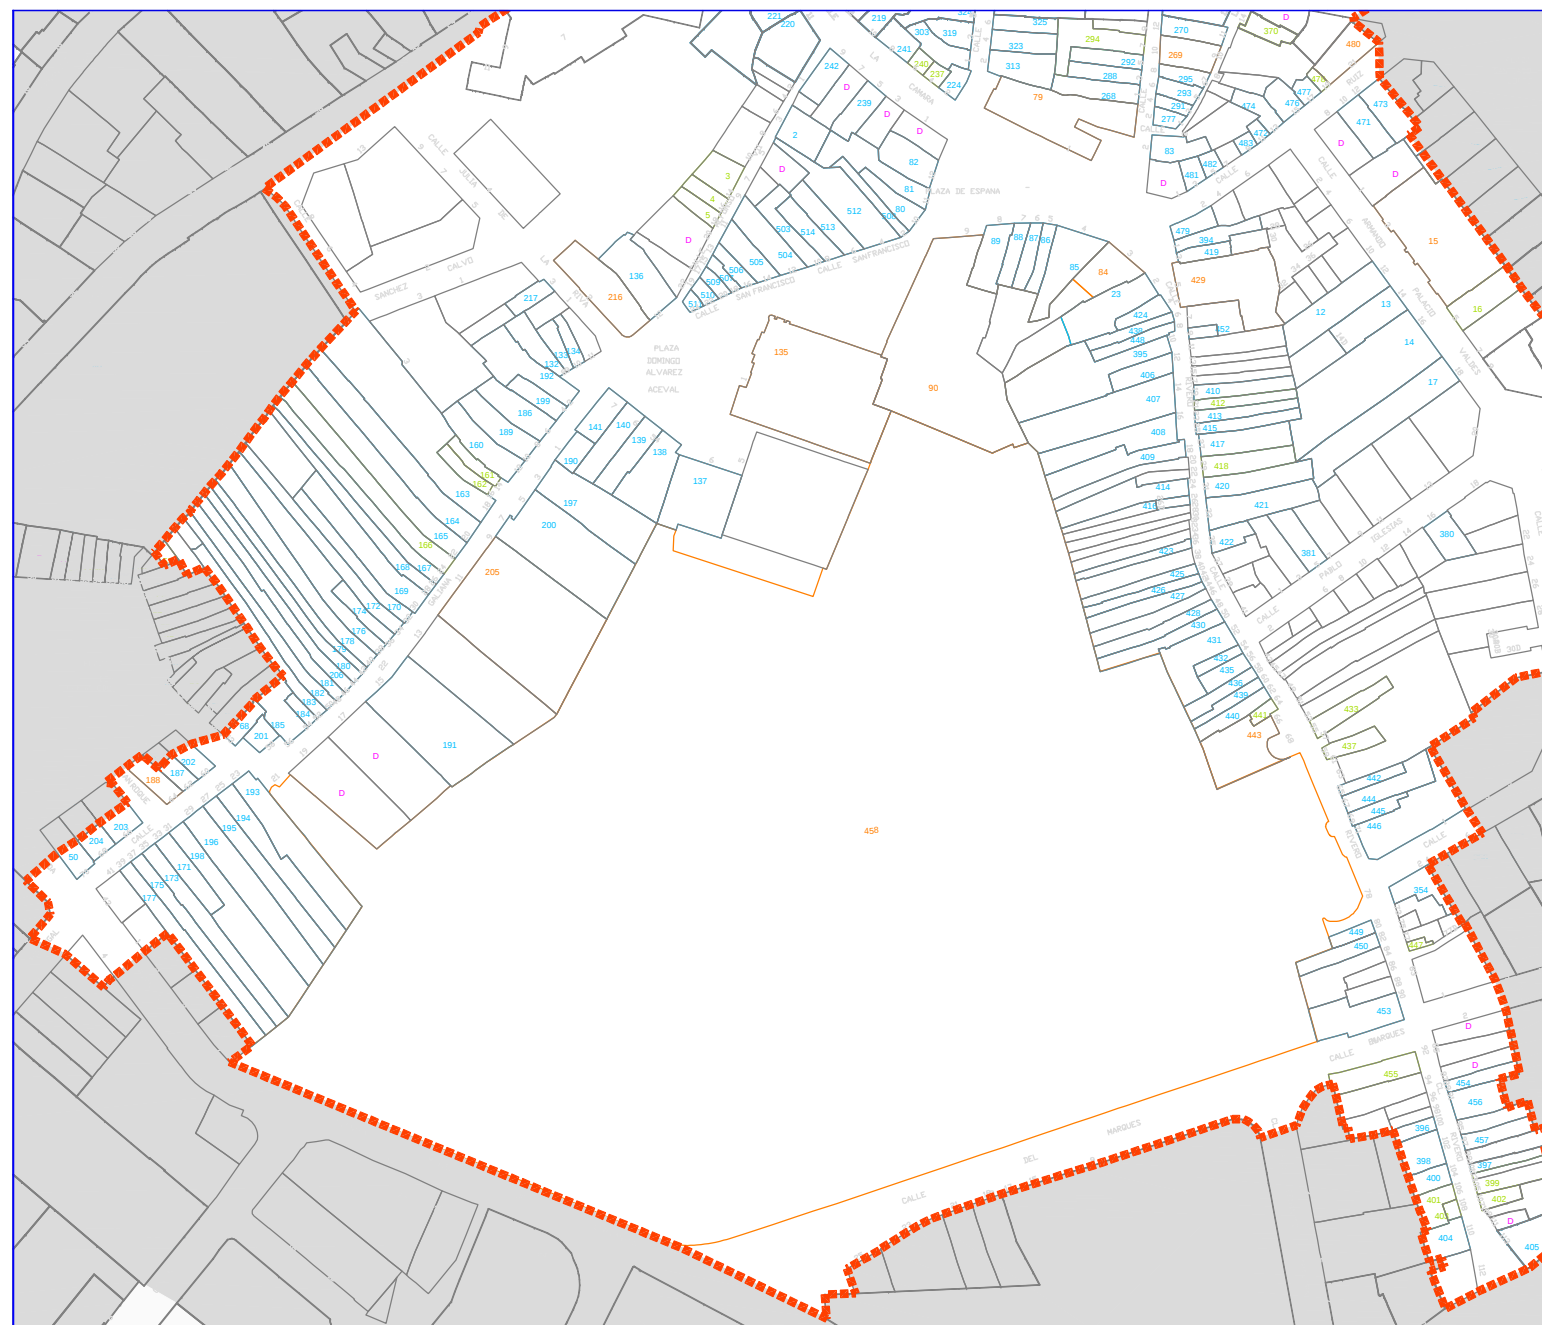


AVILÉS

ÁREA AFECTADA POR DECLARACIONES BIC

EDIFICIOS CATALOGADOS

-  ÁREA AFECTADA POR DECLARACIONES BIC (ÁMBITO PLAN ESPECIAL DE PROTECCIÓN)
-  345 Nº FICHA - PROTECCIÓN INTEGRAL
-  344 Nº FICHA - PROTECCIÓN PARCIAL
-  376 Nº FICHA - PROTECCIÓN AMBIENTAL
-  D EDIFICIO DISCORDANTE

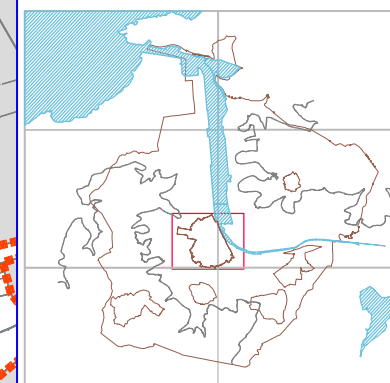

ESTUDIOS DE PLANEAMIENTO Y ARQUITECTURA TLF: 914.786.314
 Avda. de Portugal nº 57 FAX: 914.702.125
 28011 MADRID - ESPAÑA Correo : estudio@ferran.comtariados.com

PLAN ESPECIAL DE PROTECCIÓN DEL PATRIMONIO CULTURAL — AYUNTAMIENTO DE AVILÉS
 CATALOGO URBANISTICO DE PROTECCION DEL MUNICIPIO — 2.006

IDENTIFICACIÓN EDIFICIOS CATALOGADOS

VOL. 2.1 — 22