
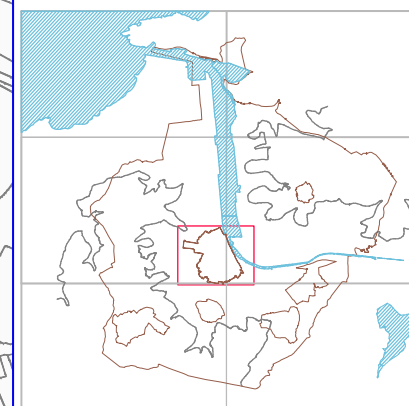


EDIFICIOS DISCORDANTES Y DISCONFORMES

-  ÁREA AFECTADA POR DECLARACIONES BIC
(ÁMBITO PLAN ESPECIAL DE PROTECCIÓN)
-  EDIFICIO DISCORDANTE
-  EDIFICIO DISCONFORME
(FUERA DE ORDENACIÓN)

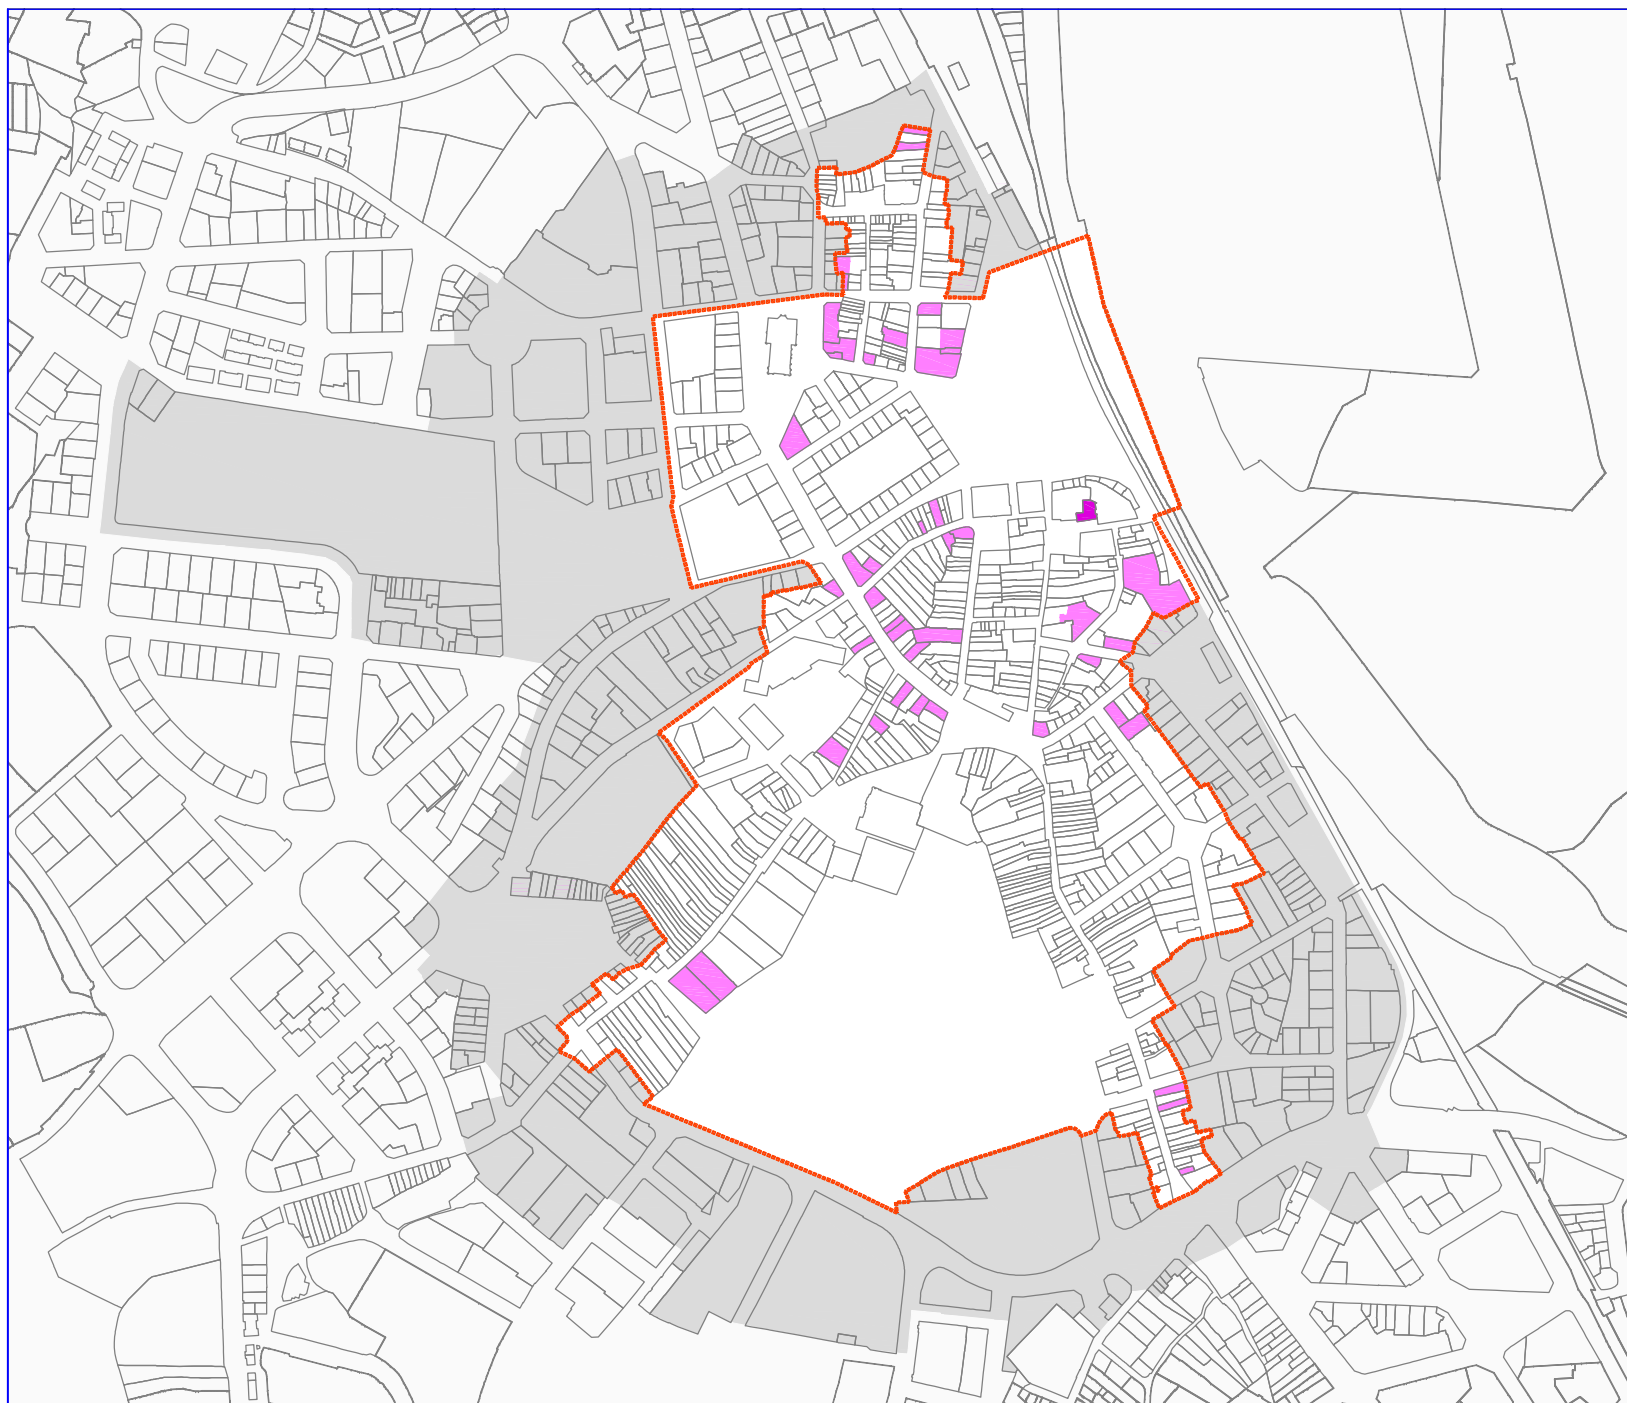

ESTUDIOS DE PLANEAMIENTO Y ARQUITECTURA TLF: 914.798.314
Avda. de Portugal nº 57 FAX: 914.702.125
28011 MADRID - ESPAÑA Correo: estudio@ferran.comenidos.com