


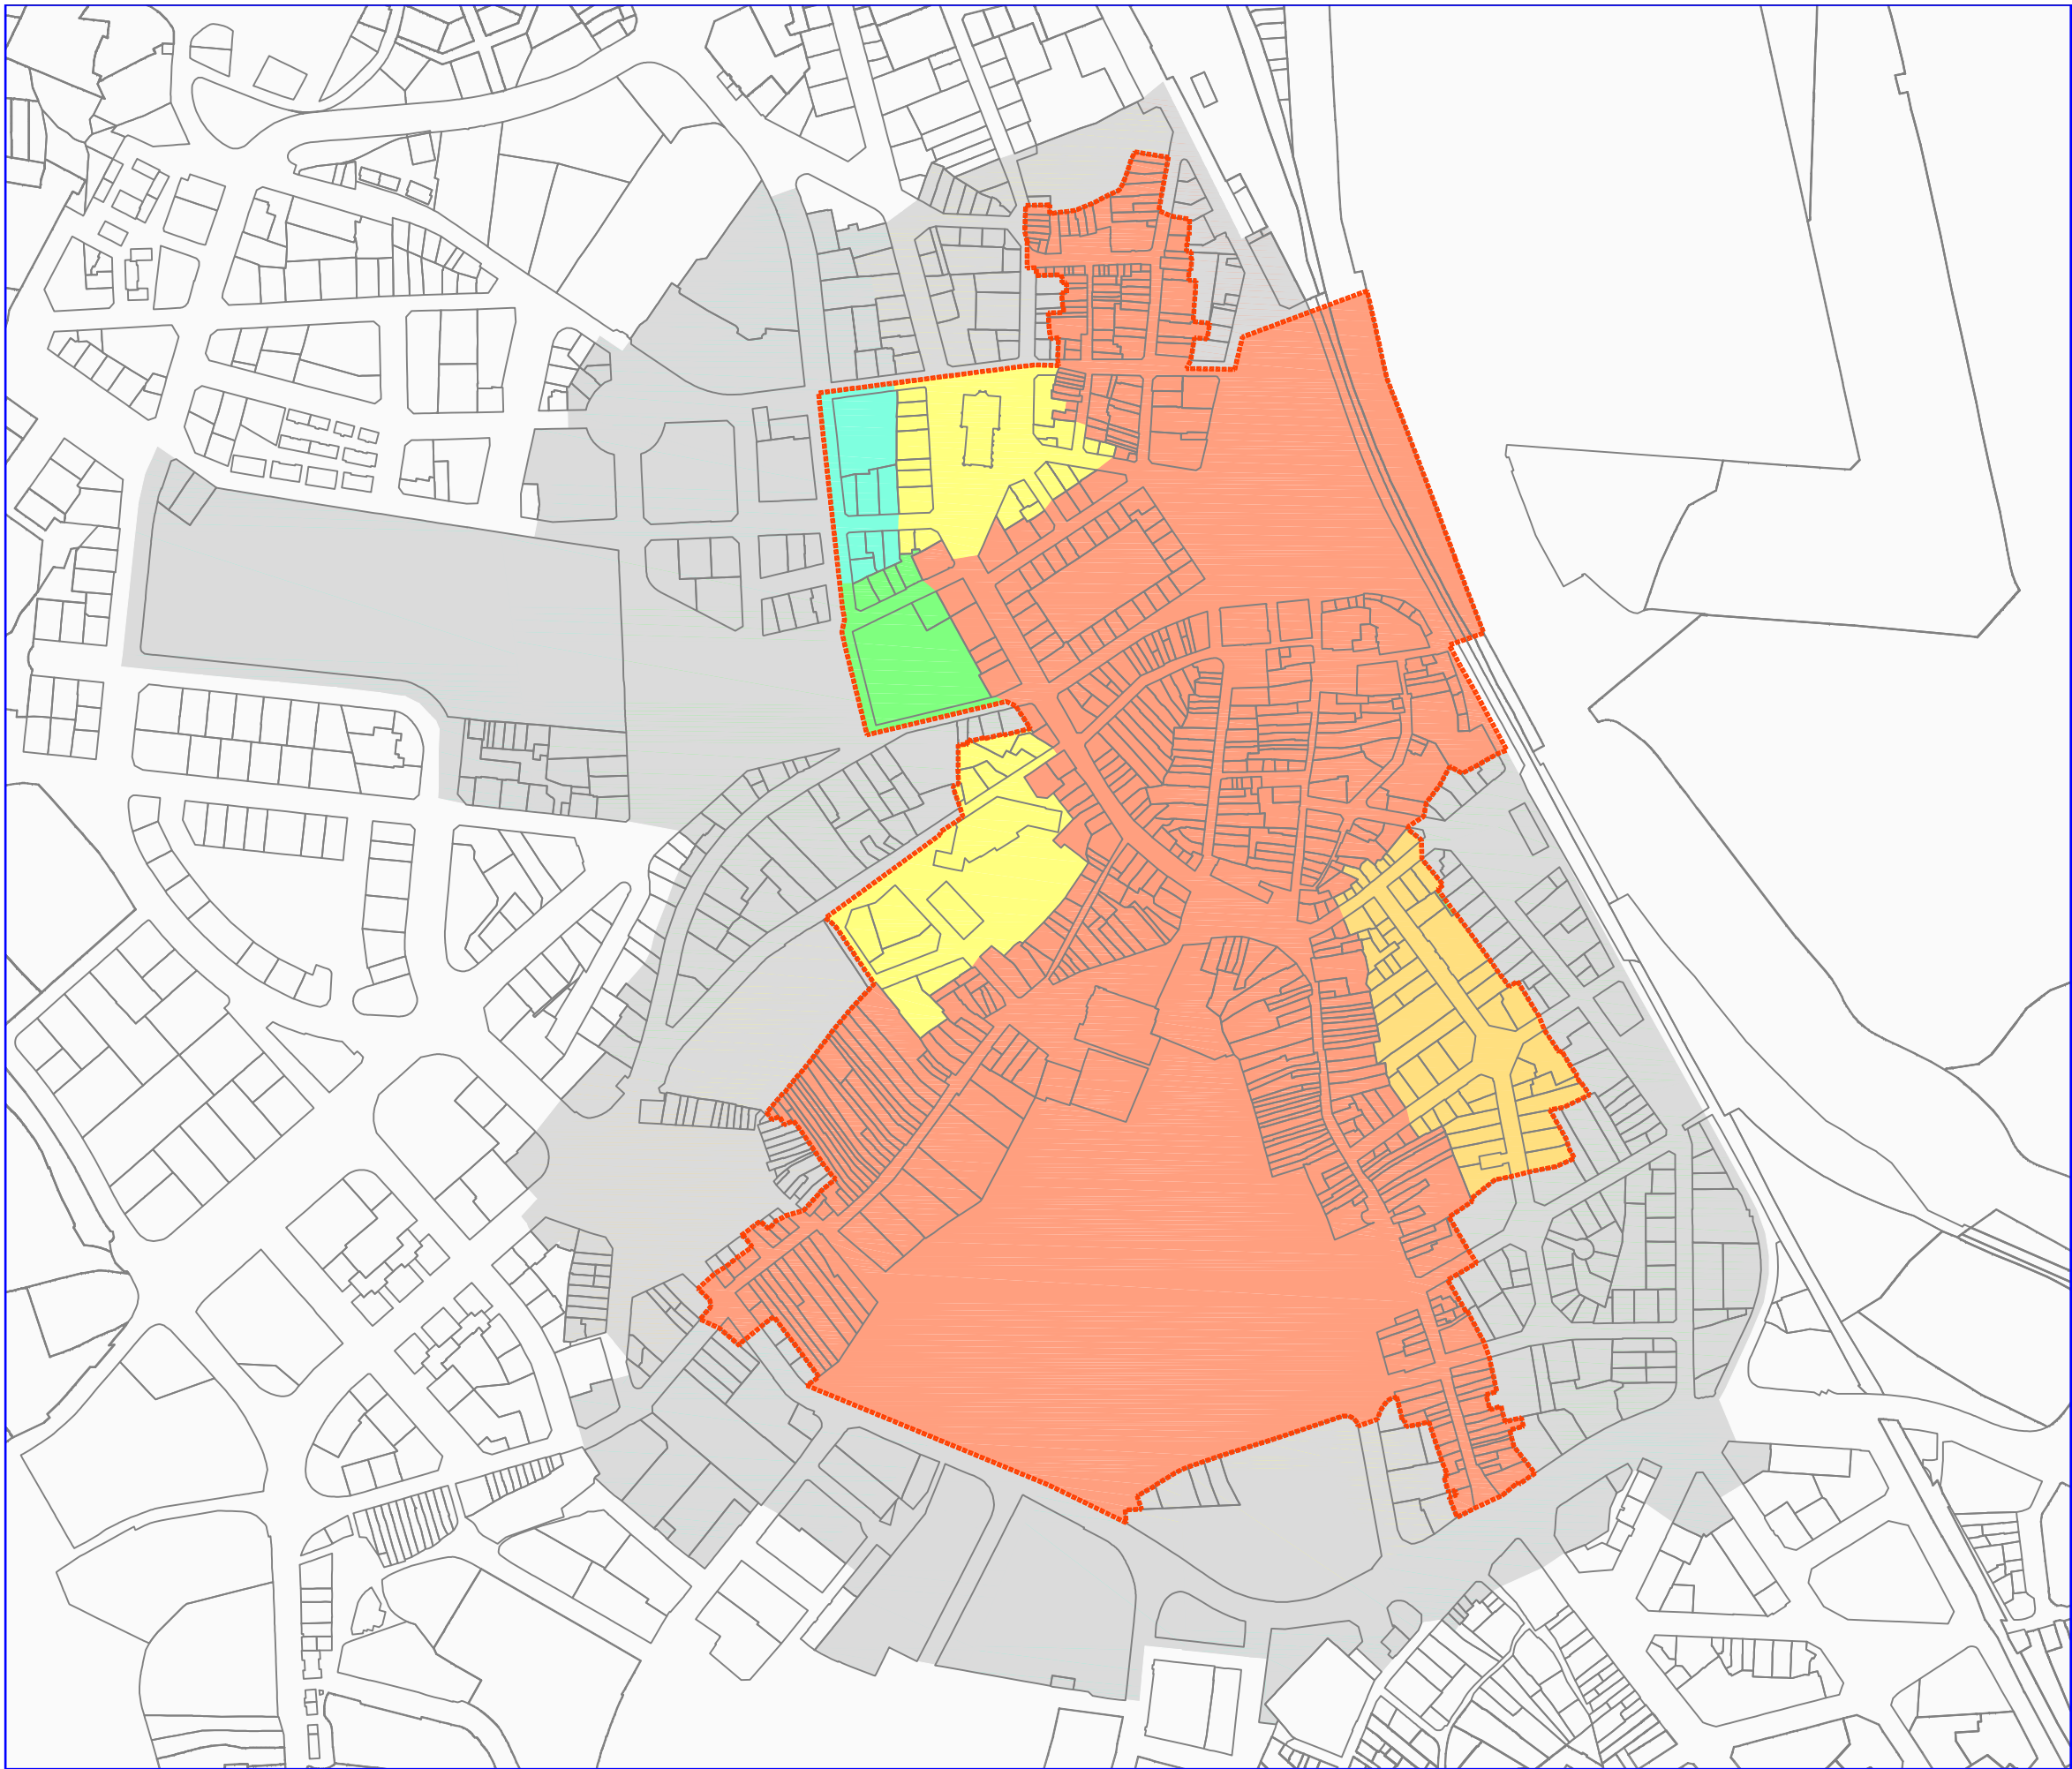

AVILÉS
ÁREA AFECTADA POR DECLARACIONES BIC

NIVEL DE PROTECCIÓN POR SUBCONJUNTOS

 ÁREA AFECTADA POR DECLARACIONES BIC
(ÁMBITO PLAN ESPECIAL DE PROTECCIÓN)


 1 - INTERÉS MUY ALTO

 2 - INTERÉS ALTO

 3 - INTERÉS MEDIO

 4 - INTERÉS BAJO

 5 - SIN INTERÉS

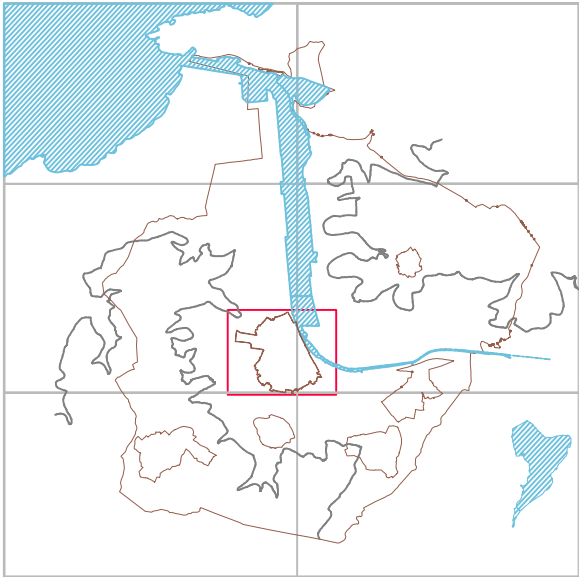

ESTUDIOS DE PLANEAMIENTO Y ARQUITECTURA TLF: 914.798.314
Avda. de Portugal nº 57 FAX: 914.702.125
28011 MADRID - ESPAÑA Correo : estudio@ferran.comtenidos.com