


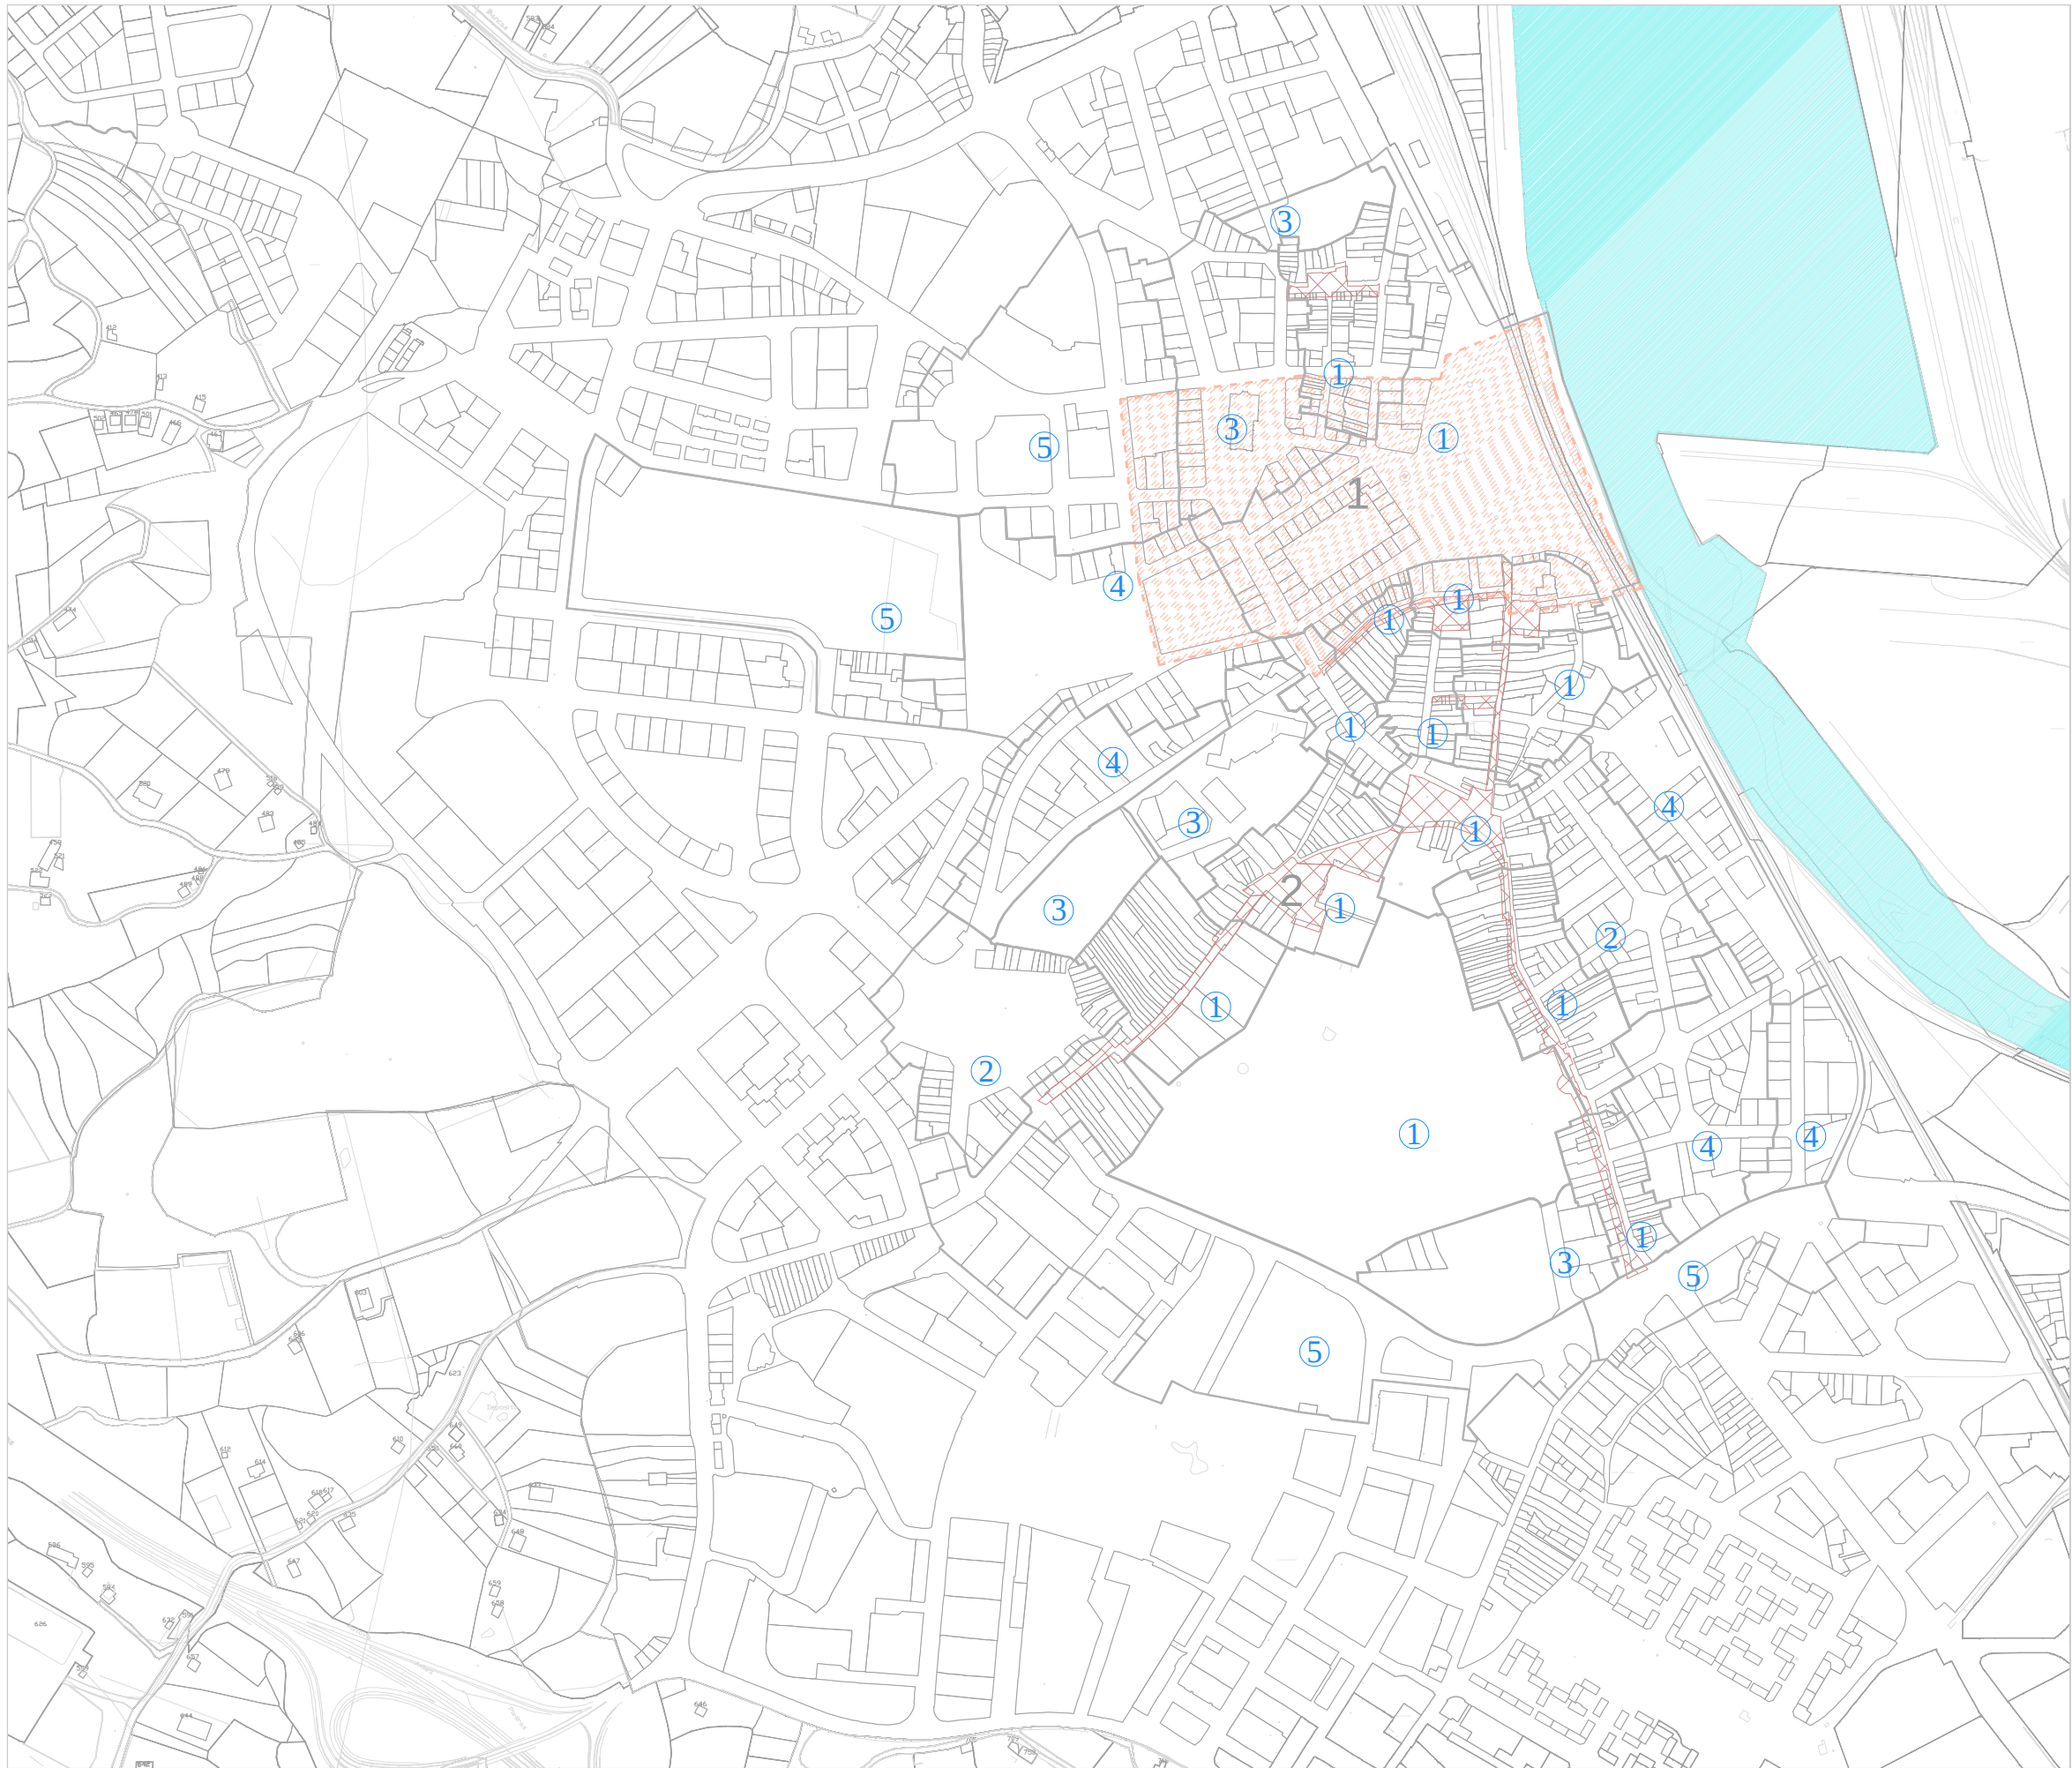

AVILÉS
DELIMITACIÓN DE CONJUNTOS HISTÓRICOS ACTUALES


CONJUNTOS HISTÓRICOS

ACTUALES

- 1.- PLAZA DEL MERCADO (B.I.C. 1993)
- 2.- ZONAS DECLARADAS CONJUNTO HISTORICO ARTISTICO (1955)

NIVEL DE INTERÉS DE LOS SUBCONJUNTOS

- ① MUY ALTO
- ② ALTO
- ③ MEDIO
- ④ BAJO
- ⑤ SIN INTERÉS

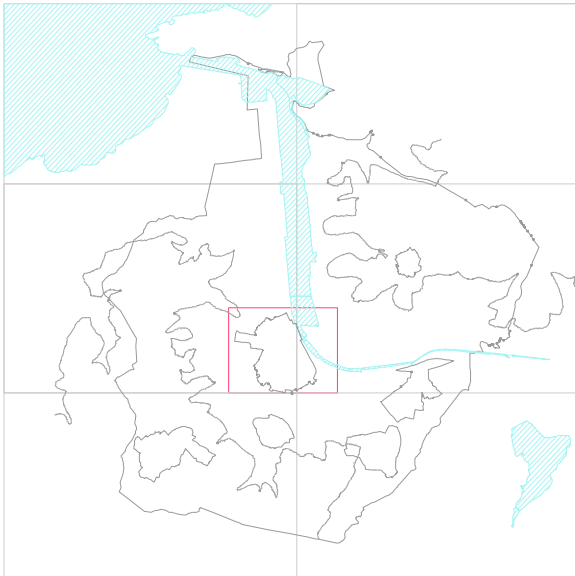

ESTUDIOS DE PLANEAMIENTO Y ARQUITECTURA
Avda. de Portugal nº 57
28011 MADRID - ESPAÑA

TLF: 914.798.314
FAX: 914.702.125
Correo : estudio@ferran.comtenidos.com