


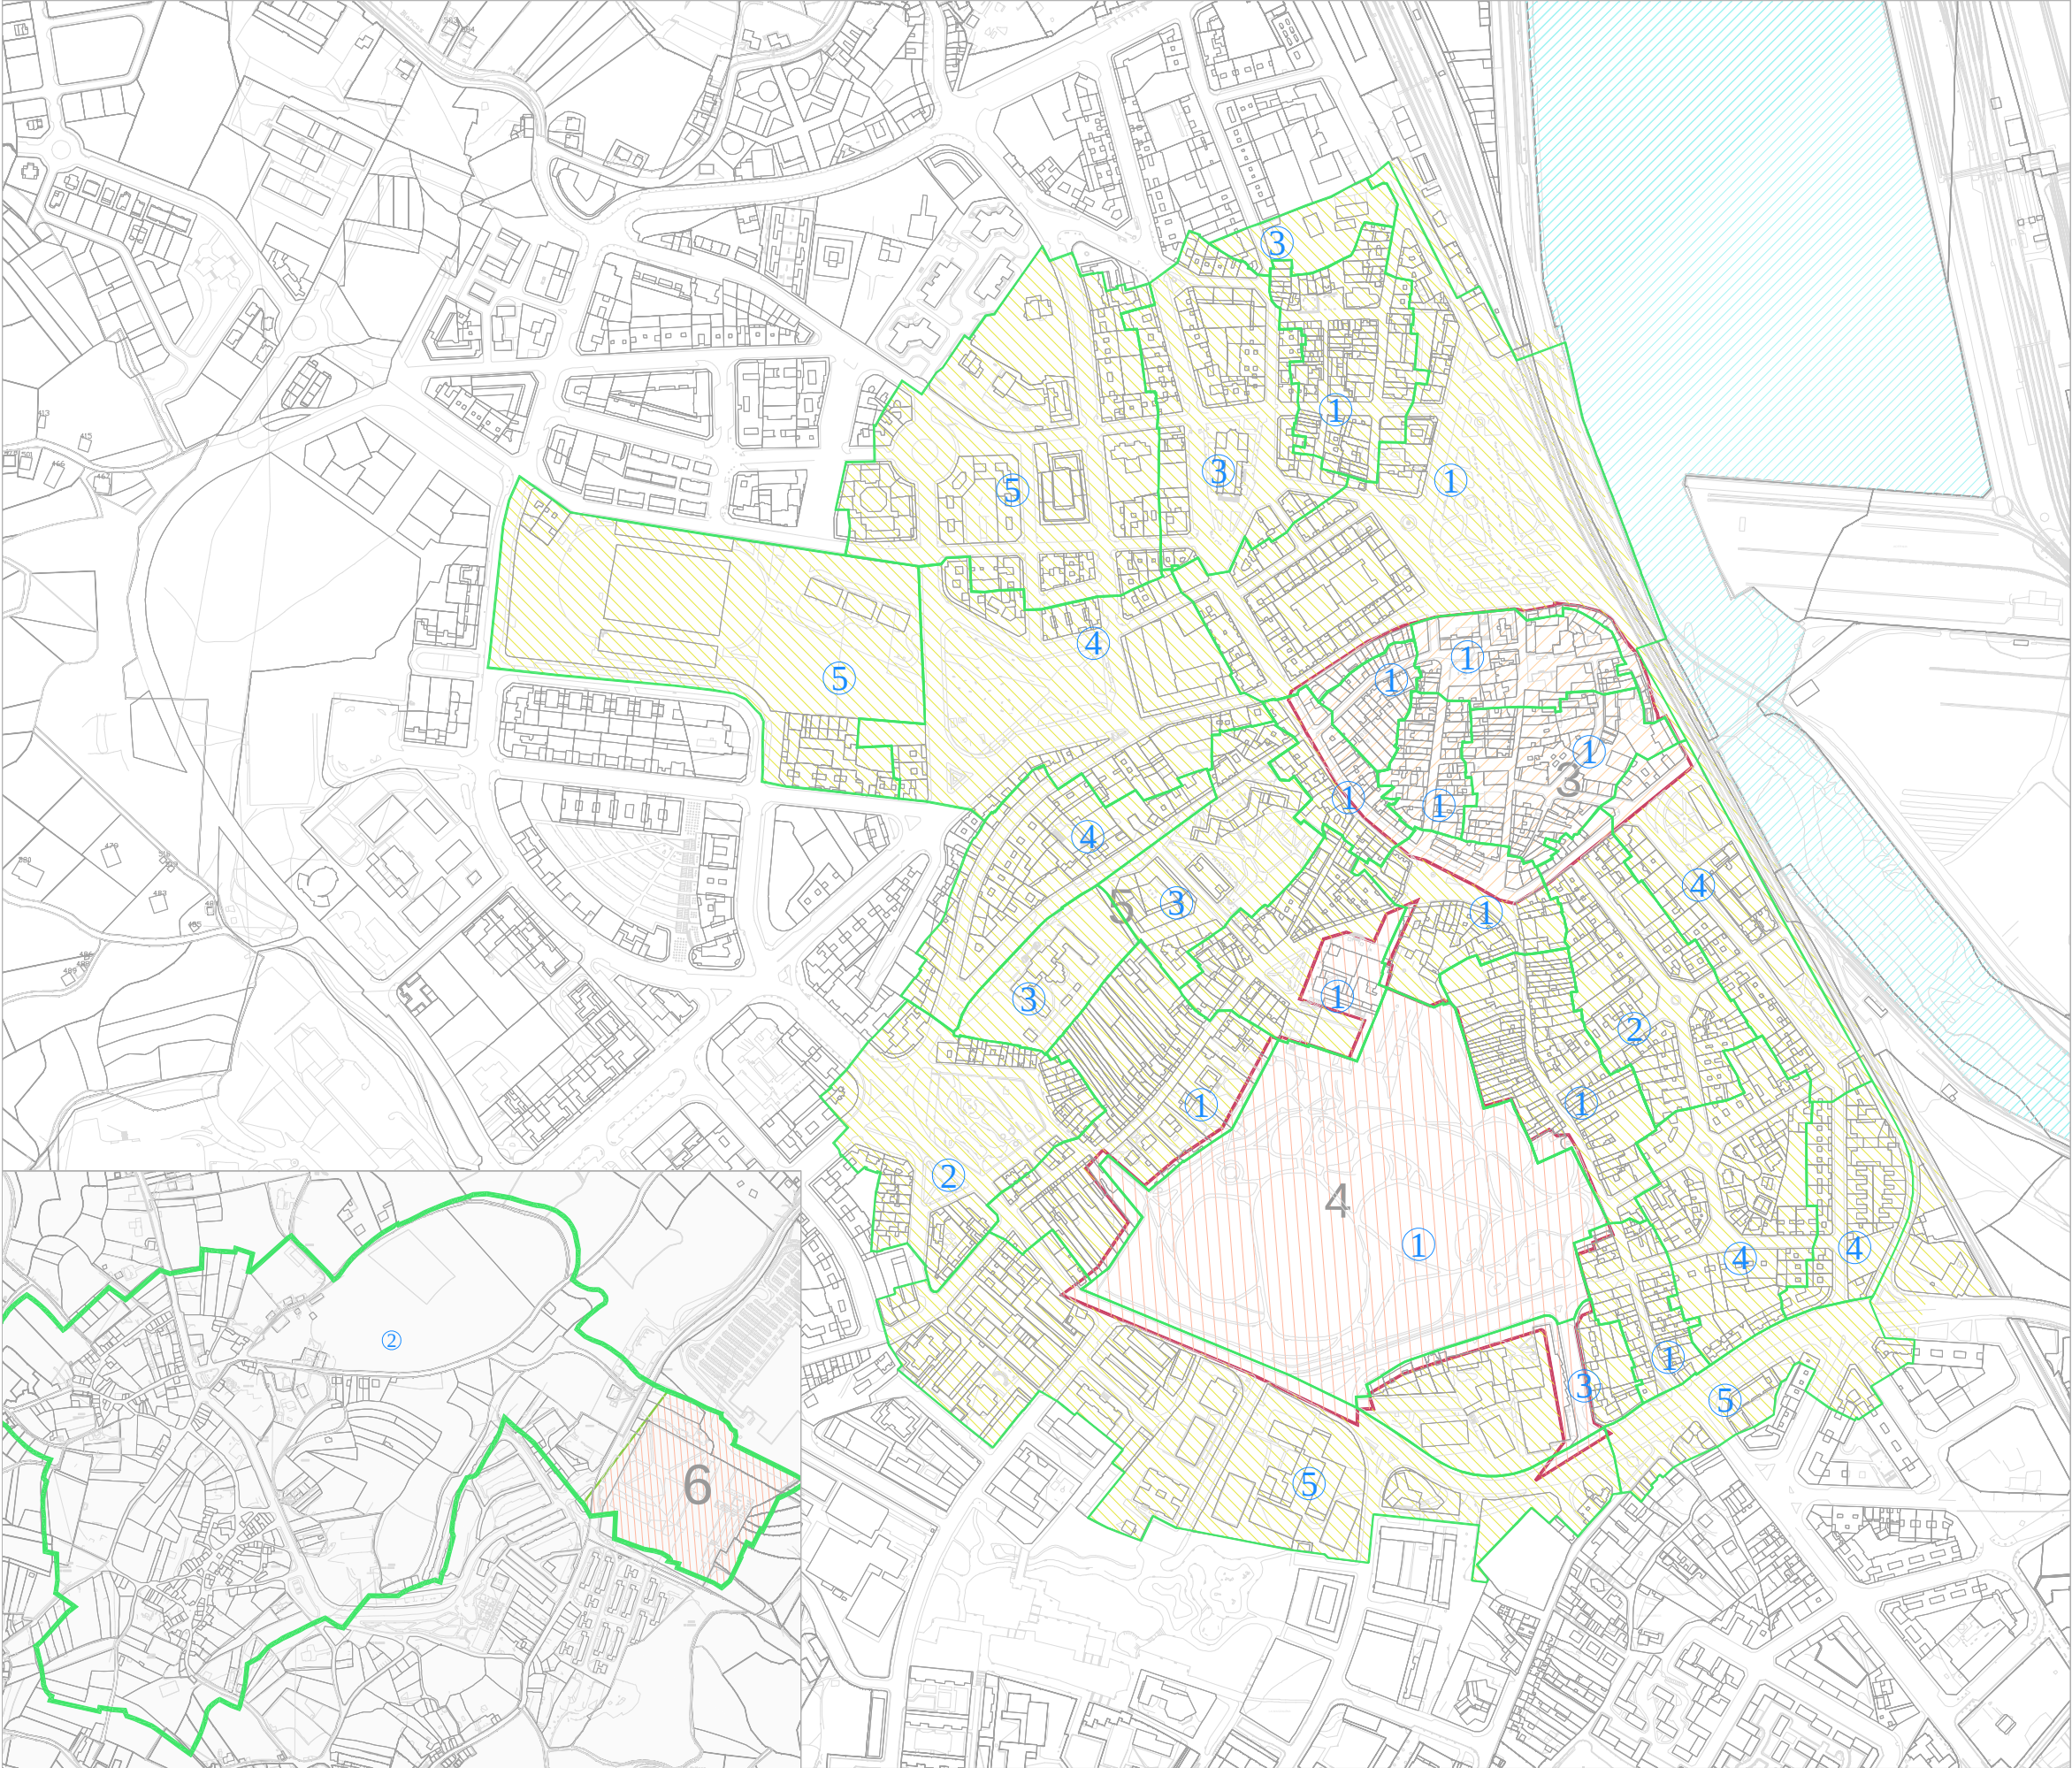


CONJUNTOS HISTÓRICOS

PROPUESTOS

- 3.- LA ANTIGÜA MURALLA
- 4.- PARQUE FERRERA
- 5.- AMPLIACIÓN DEL CONJUNTO HISTÓRICO DE 1955
- 6.- CEMENTERIO DE LA CARRIONA

NIVEL DE INTERÉS DE LOS SUBCONJUNTOS

① MUY ALTO ② ALTO ③ MEDIO ④ BAJO ⑤ SIN INTERÉS

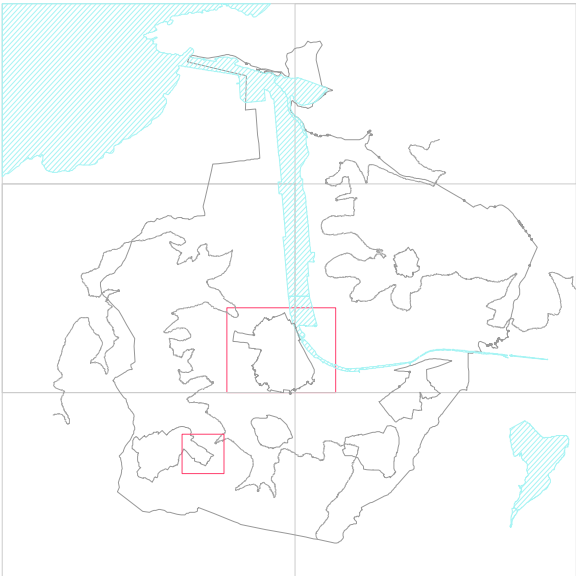

ESTUDIOS DE PLANEAMIENTO Y ARQUITECTURA
Avda. de Portugal nº 57
28011 MADRID - ESPAÑA
TLF: 914.798.314
FAX: 914.702.125
Correo : estudio@ferran.comtenidos.com