


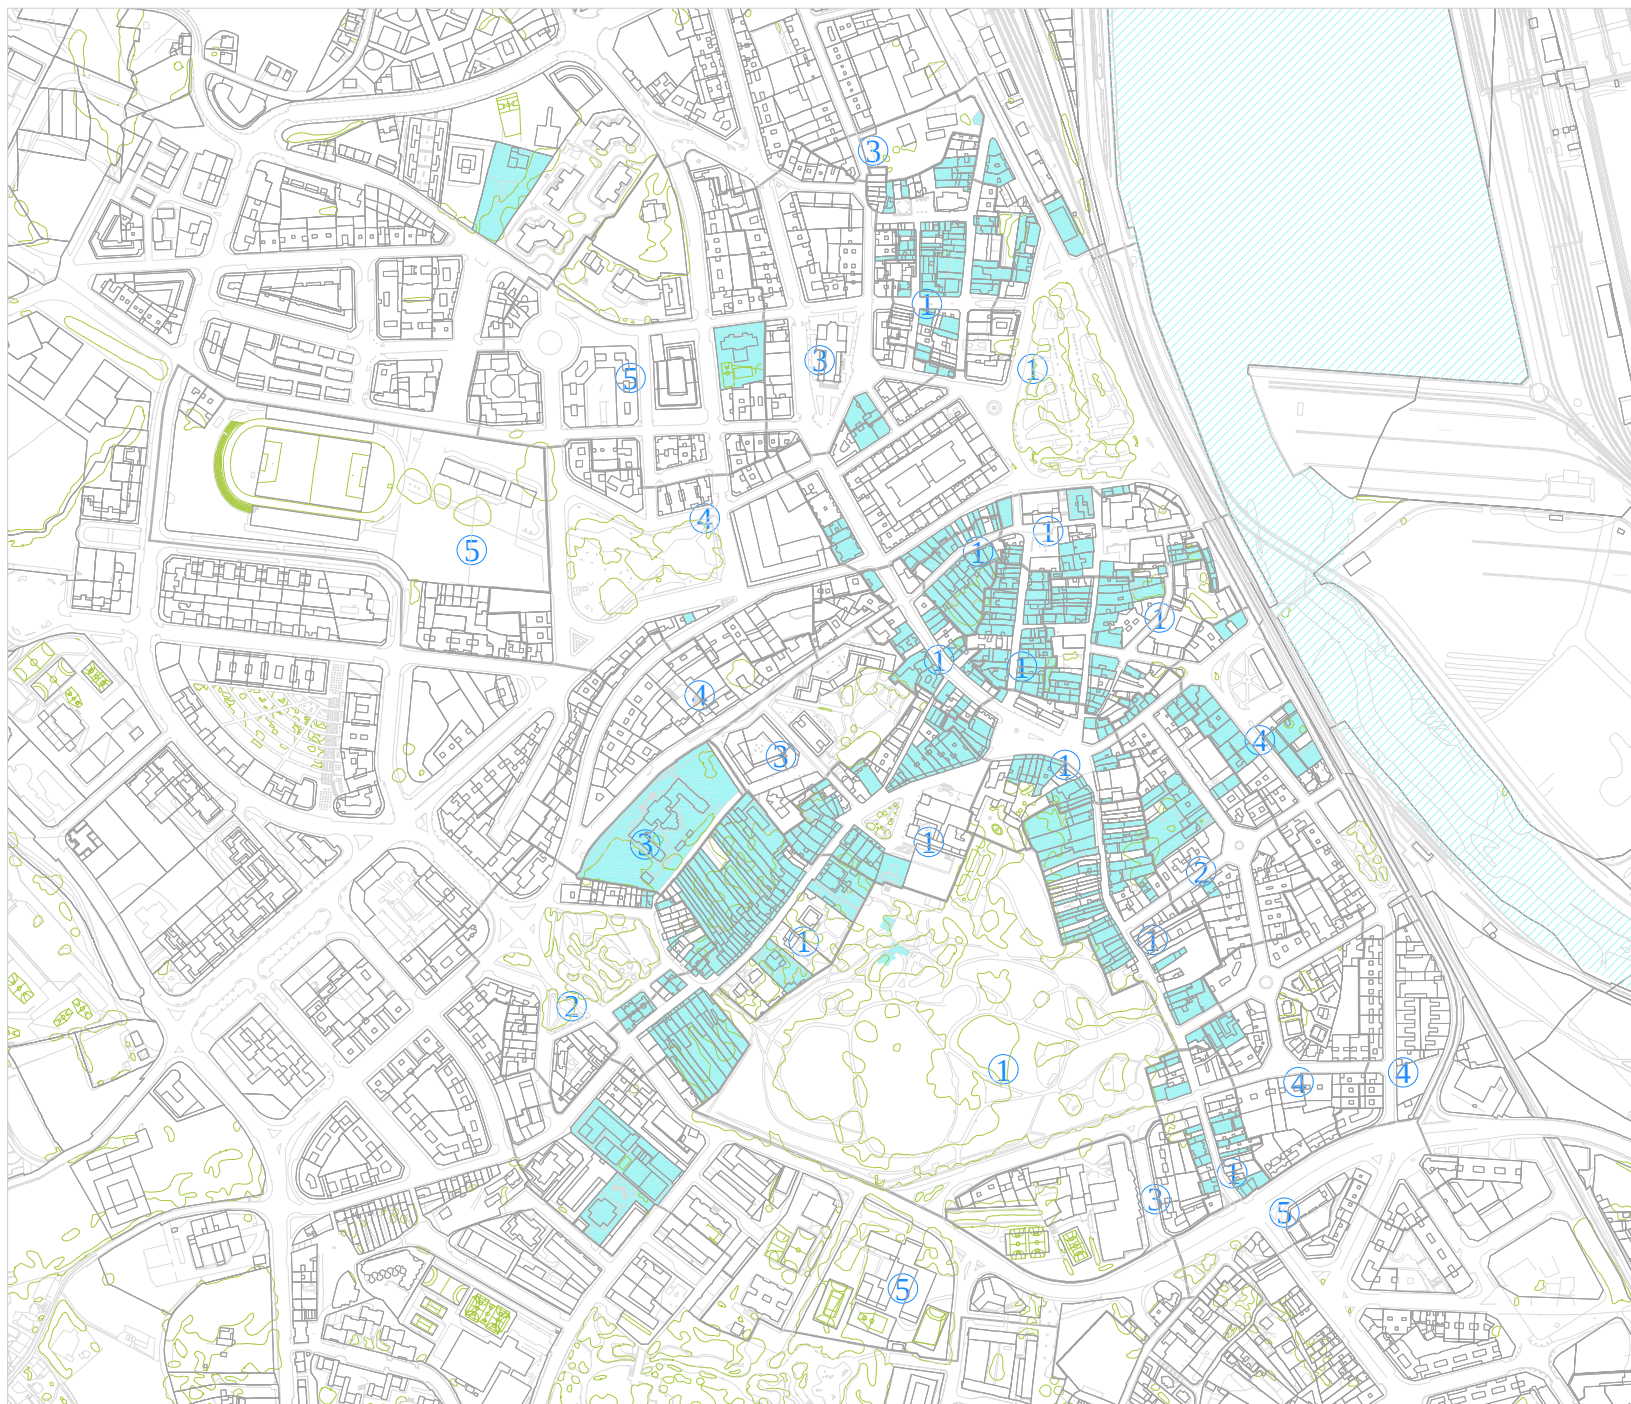


AVILÉS
EDIFICIOS DE INTERÉS URBANÍSTICO DE ARQUITECTURA CULTA

EDIFICIOS DE INTERÉS URBANÍSTICO

ARQUITECTURA CULTA

NIVEL DE INTERÉS DE LOS SUBCONJUNTOS

1 MUY ALTO 2 ALTO 3 MEDIO 4 BAJO 5 SIN INTERÉS

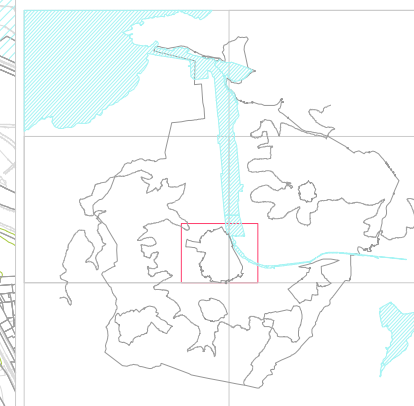

ESTUDIOS DE PLANEAMIENTO Y ARQUITECTURA
Avenida de Portugal nº 57
28011 MADRID - ESPAÑA

TEL: 914.798.314
FAX: 914.702.125
Correo: estudio@ferran.comenidos.com