


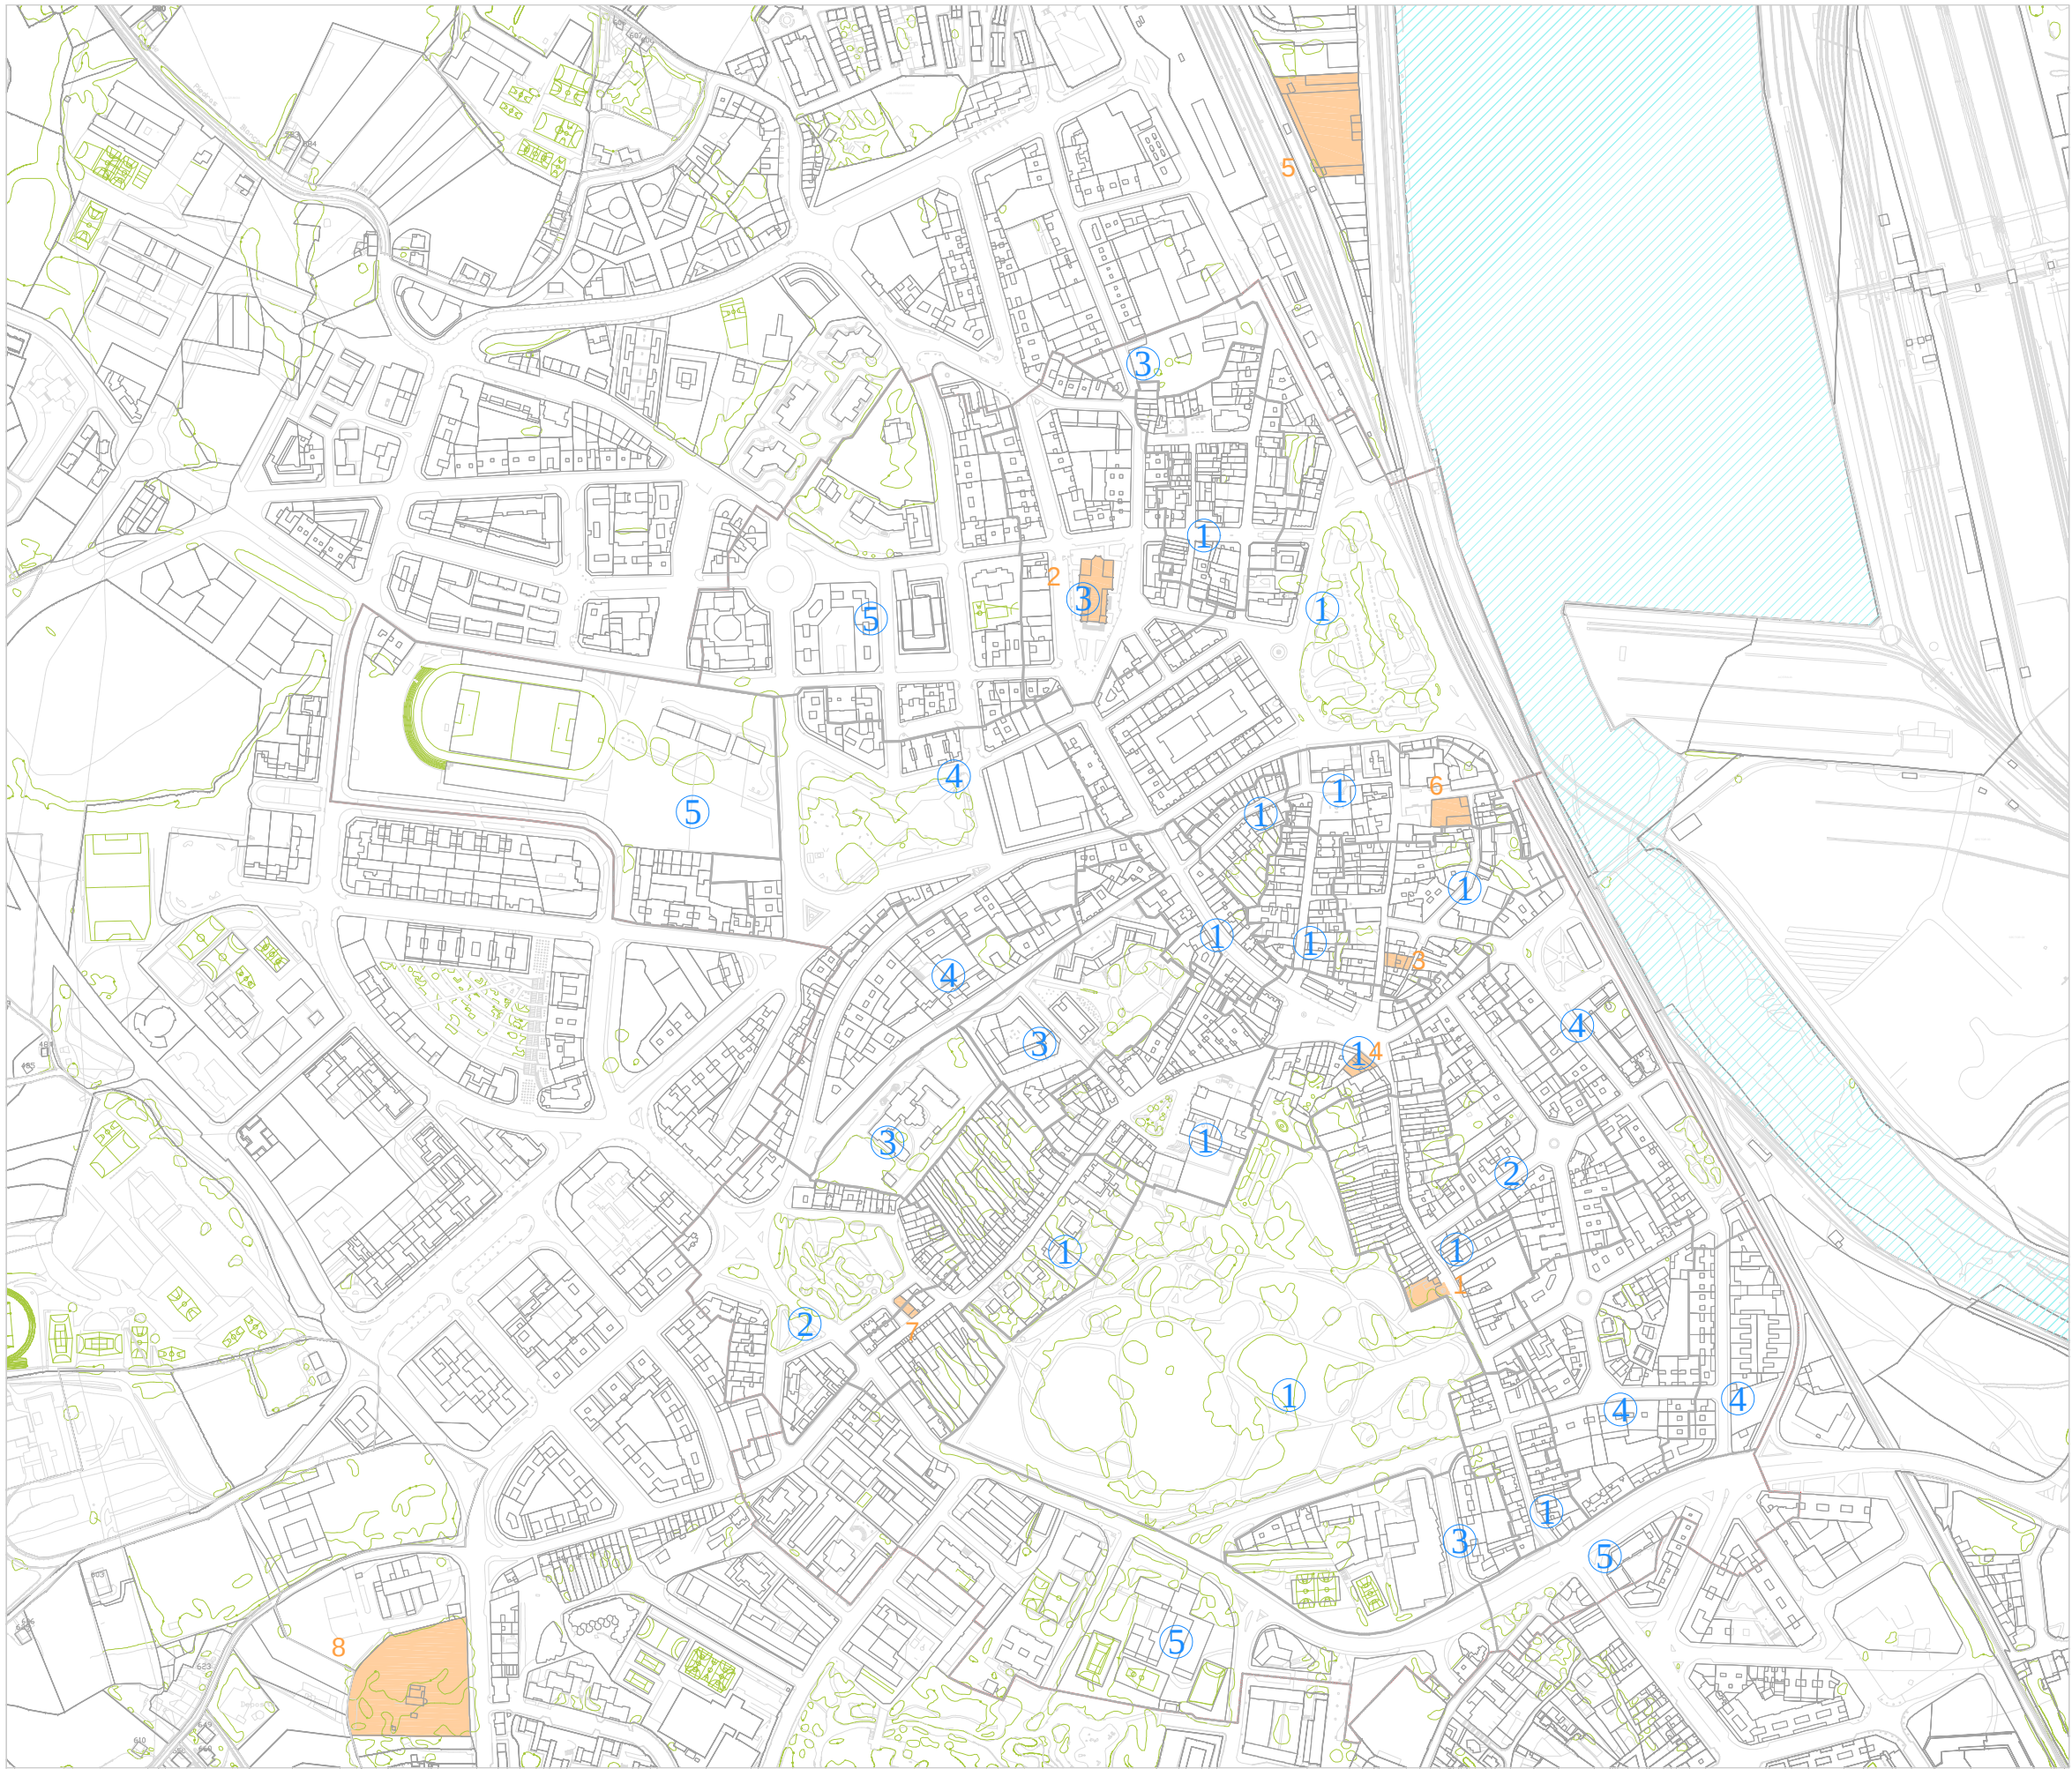

AVILÉS

EDIFICACIÓN PROPUESTA PARA EL INVENTARIO DE PATRIMONIO CULTURAL DE ASTURIAS I

PROPUESTA INVENTARIO PATRIMONIO CULTURAL B.I.C.


EDIFICIOS PROPUESTOS PARA INVENTARIO (*)

- 1.- CAPILLA DEL CRISTO DE RIVERO
- 2.- IGLESIA DE SANTO TOMÁS DE CANTORBERY
- 3.- CASA DE CUERVO ARANGO O DE LOS CARREÑO
- 4.- CASA DE CAMPA BALSERA
- 5.- ALMACENES BALSERA
- 6.- CASA DE CARLOS LOBO
- 7.- CAPILLA DEL JESÚS
- 8.- CHALET DE DON FULGENCIO

(*) INVENTARIO DEL PATRIMONIO CULTURAL DE ASTURIAS

NIVEL DE INTERÉS DE LOS SUBCONJUNTOS

① MUY ALTO ② ALTO ③ MEDIO ④ BAJO ⑤ SIN INTERÉS

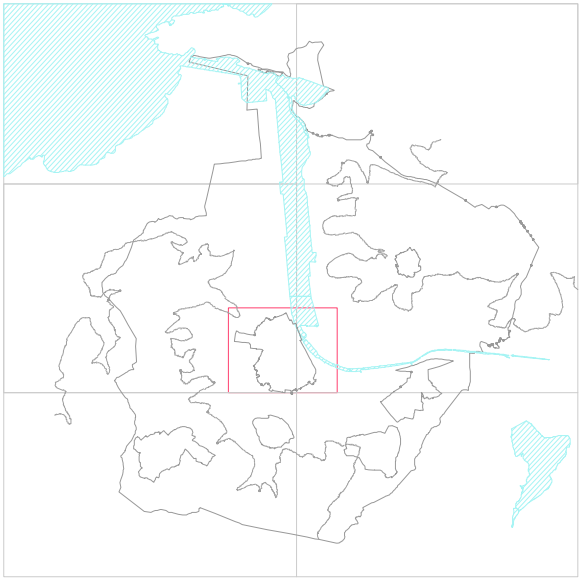

ESTUDIOS DE PLANEAMIENTO Y ARQUITECTURA
Avda. de Portugal nº 57
28011 MADRID - ESPAÑA
TLF: 914.798.314
FAX: 914.702.125
Correo : estudio@ferran.comtenidos.com