


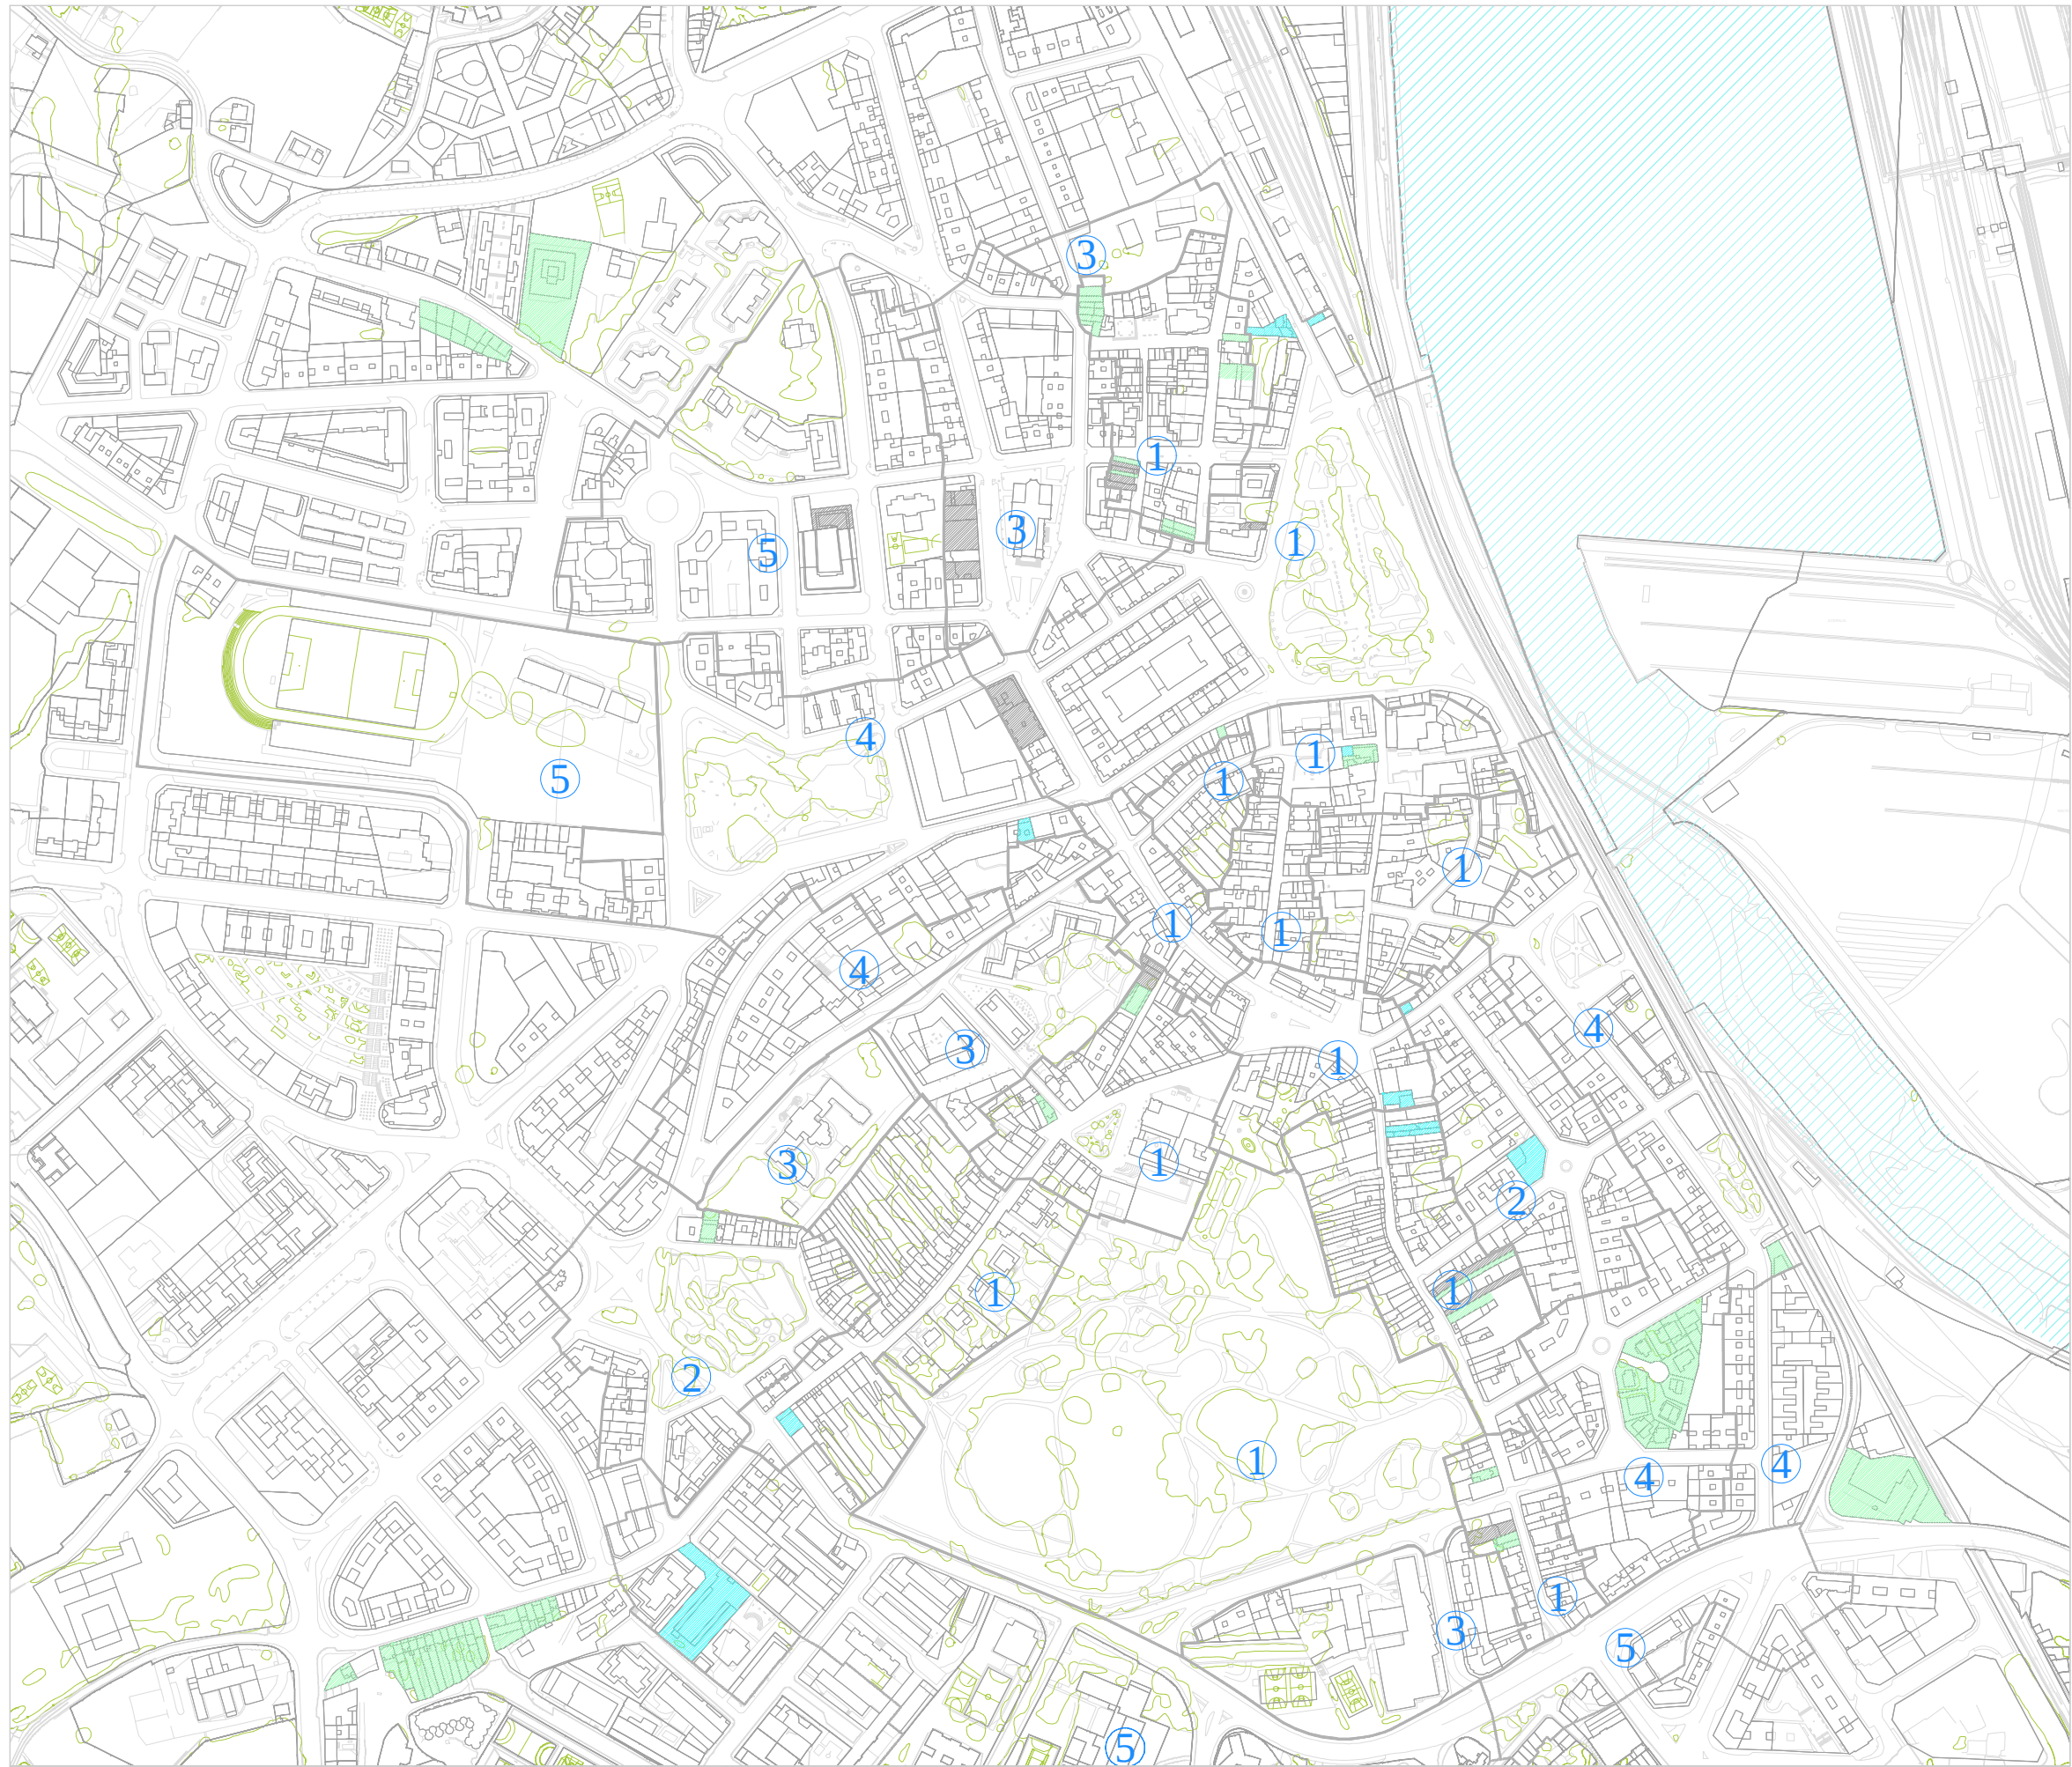


AVILÉS
BIENES DE INTERÉS URBANÍSTICO DESCATALOGADOS

EDIFICIOS DE INTERÉS URBANÍSTICO DESCATALOGADOS

	GENÉRICOS
	ARQUITECTÓNICOS
	AMBIENTALES

NIVEL DE INTERÉS DE LOS SUBCONJUNTOS

① MUY ALTO	② ALTO	③ MEDIO	④ BAJO	⑤ SIN INTERÉS
------------	--------	---------	--------	---------------

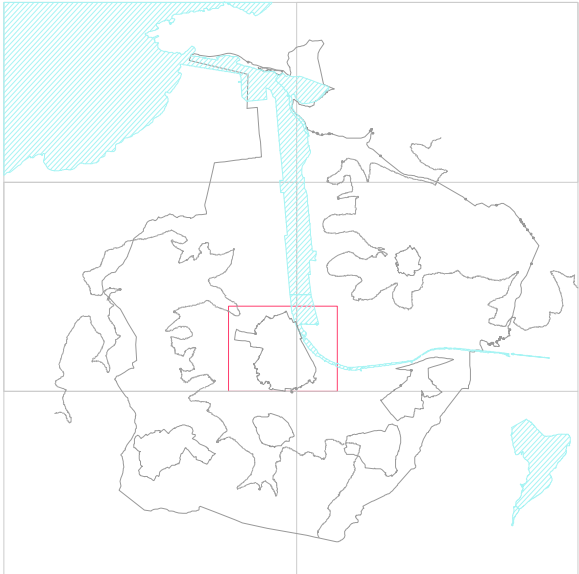

ESTUDIOS DE PLANEAMIENTO Y ARQUITECTURA
Avda. de Portugal nº 57
28011 MADRID - ESPAÑA

TLF: 914.798.314
FAX: 914.702.125
Correo : estudio@ferran.comtenidos.com