


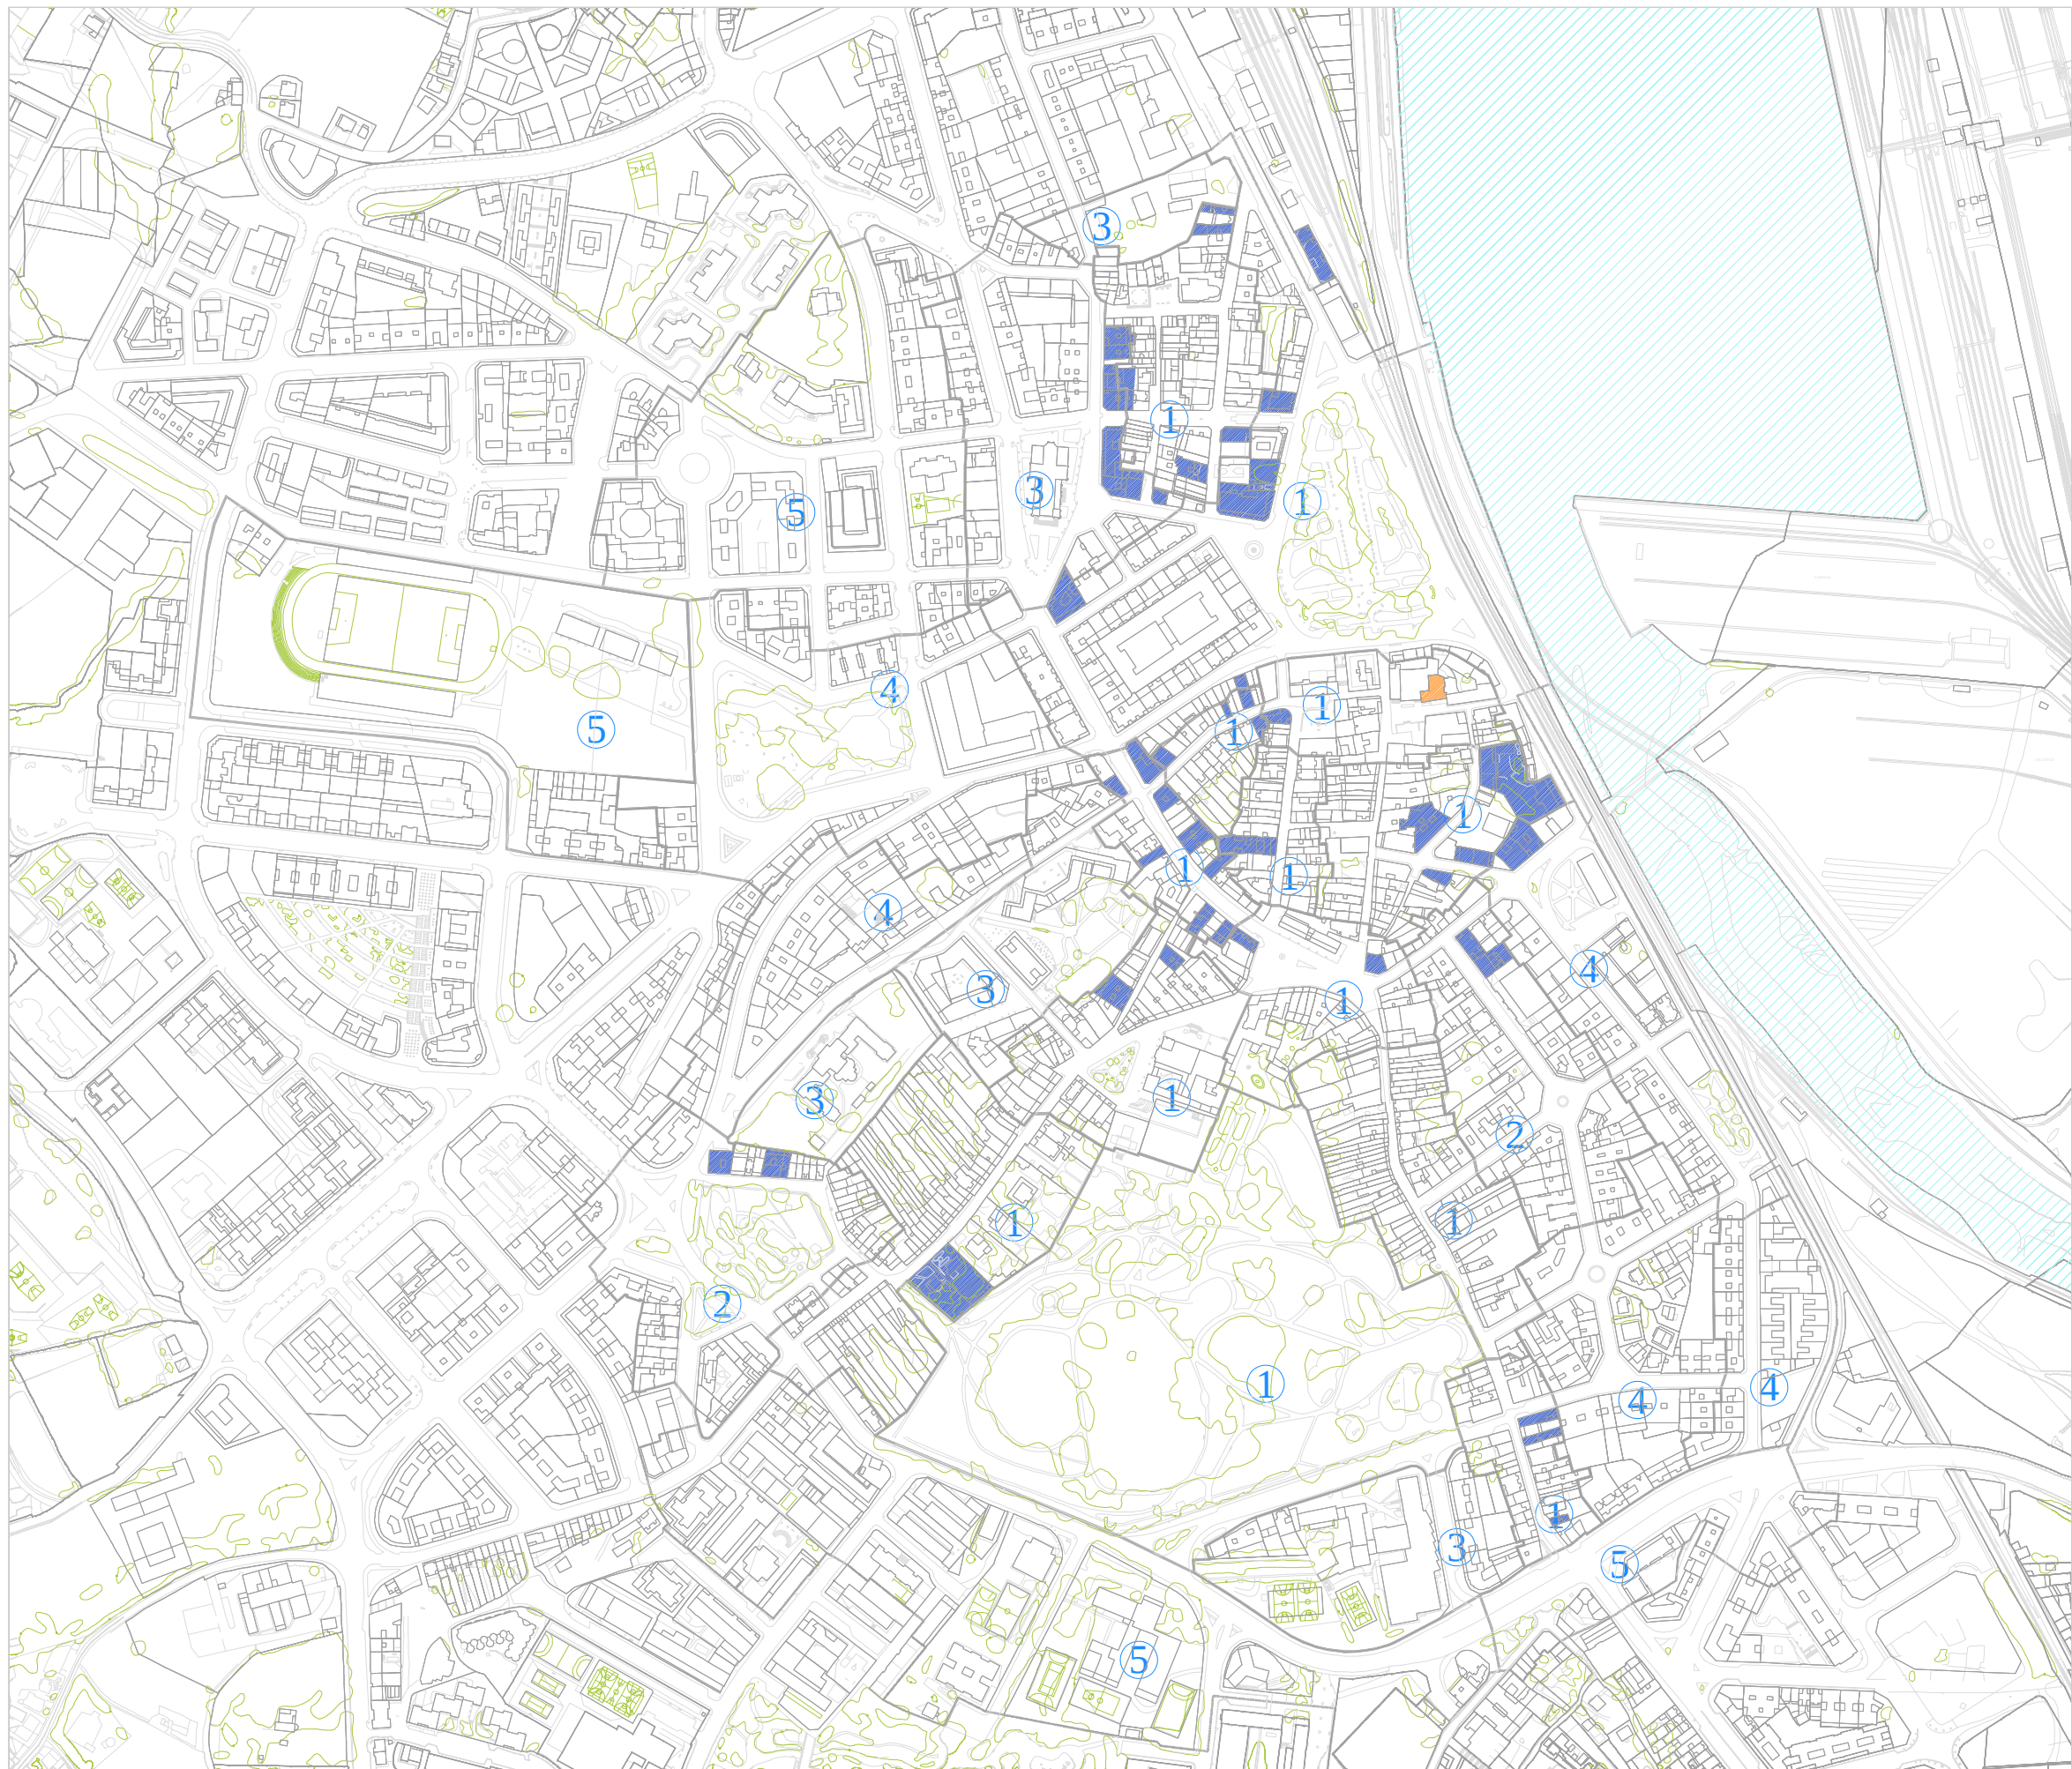


AVILÉS
EDIFICACIÓN DISCORDANTE O CONFLICTIVA

EDIFICIOS DISCORDANTES O DISCONFORMES

- DISCORDANTES
- DISCONFORME

NIVEL DE INTERÉS DE LOS SUBCONJUNTOS

- 1 MUY ALTO 2 ALTO 3 MEDIO 4 BAJO 5 SIN INTERÉS

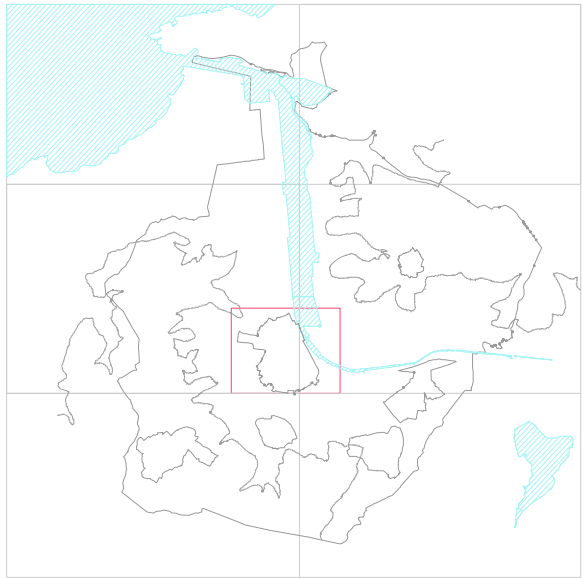

ESTUDIOS DE PLANEAMIENTO Y ARQUITECTURA
Avda. de Portugal nº 57
28011 MADRID - ESPAÑA

TLF: 914.798.314
FAX: 914.702.125
Correo : estudio@ferran.comtenidos.com