

Nº	Propietario	Área	Ref.registral
1	José Ramón Álvarez Glez.	18658,04 m²	Finca Nº 27552 Folio 34 Tomo 2172 Libro 545
2	José Ramón Álvarez Glez.	575,00 m²	Parte de la finca Nº 27553 Folio 36 Tomo 2172 Libro 545
3	José Ramón Álvarez Glez.	2.372,12 m²	Finca Nº 27822 Folio 91 Tomo 2885 Libro 349
4	José Ramón Álvarez Glez.	2.563,12 m²	Finca Nº 27827 Folio 156 Tomo 2885 Libro 349
5	José Ramón Álvarez Glez.	2.563,12 m²	Finca Nº 27828 Folio 159 Tomo 2885 Libro 349
6	José Ramón Álvarez Glez.	2.563,12 m²	Finca Nº 27829 Folio 162 Tomo 2885 Libro 349
7	Ismael Méndez Alonso Rosa Lorenzo Pérez	2.563,12 m²	Finca Nº 27823 Folio 144 Tomo 2885 Libro 349
8	Siro Armando García Fdez. Isabel Navarro Rivas	2.563,12 m²	Finca Nº 27824 Folio 147 Tomo 2885 Libro 349
9	Joaquín Vellés Gaspar Gemma Ariznavarreta Fdez.	2.563,12 m²	Finca Nº 27825 Folio 150 Tomo 2885 Libro 349
10	Marcos Vega García Priscila Myriam Fdez. García	2.563,12 m²	Finca Nº 27826 Folio 153 Tomo 2885 Libro 349
11	Ayuntamiento Avilés	547,00 m²	
12	José Antonio García García Olga Raquel Colao	538,00 m²	Finca Nº 20.263 Folio 89 Tomo 1804 Libro 189
13	Marcos Vega García Priscila Myriam Fdez. García	23,00 m²	Finca Nº 27826 Folio 153 Tomo 2885 Libro 349
14	Ismael Méndez Alonso Rosa Lorenzo Pérez Almendra y María Luz Rodríguez González	80,00 m²	Finca Nº 24561 (antes: 4696) Folio 170 Tomo 2040 Libro 259
15	Fernando Robinson Luque Isabel Zurita Martín	35,00 m²	Finca Nº 25302 Folio 178 Tomo 2107 Libro 304
TOTAL		40.770,00 m²	

Base	X	Y	Z
B4175	261720,549	482669,522	96,443
B4175	261601,741	482628,399	98,661

LEYENDA

- PARCELARIO REAL
- PARCELARIO CATASTRAL
- REF. CATASTRO RECINTO
- CIERRE VALLA
- LINEA TELEFÓNICA
- CIERRE VEGETAL, SETO
- MURO
- EDIFICACIÓN
- CARRETERA
- BASE TOPOGRÁFICA

PROYECTO : PROYECTO DE COMPENSACIÓN UZ-R-8, AVILÉS, ASTURIAS.


DESIGNACIÓN : PLANO DE ESTADO ACTUAL Y CARTOGRAFÍA CATASTRAL

PETICIONARIO : Junta de compensación UZR8. Heros

ESCALA : 1 / 1100 **FECHA :** 10/10/2021 **PLANO :** 2

SISTEMA DE COORDENADAS : COORDENADAS UTM ETRS89 HUSO 30N
CSV CATASTRAL: PFWRSTKASKQPHZ4

Ingeniero Topógrafo
David Vázquez Iglesias Col N° 5341

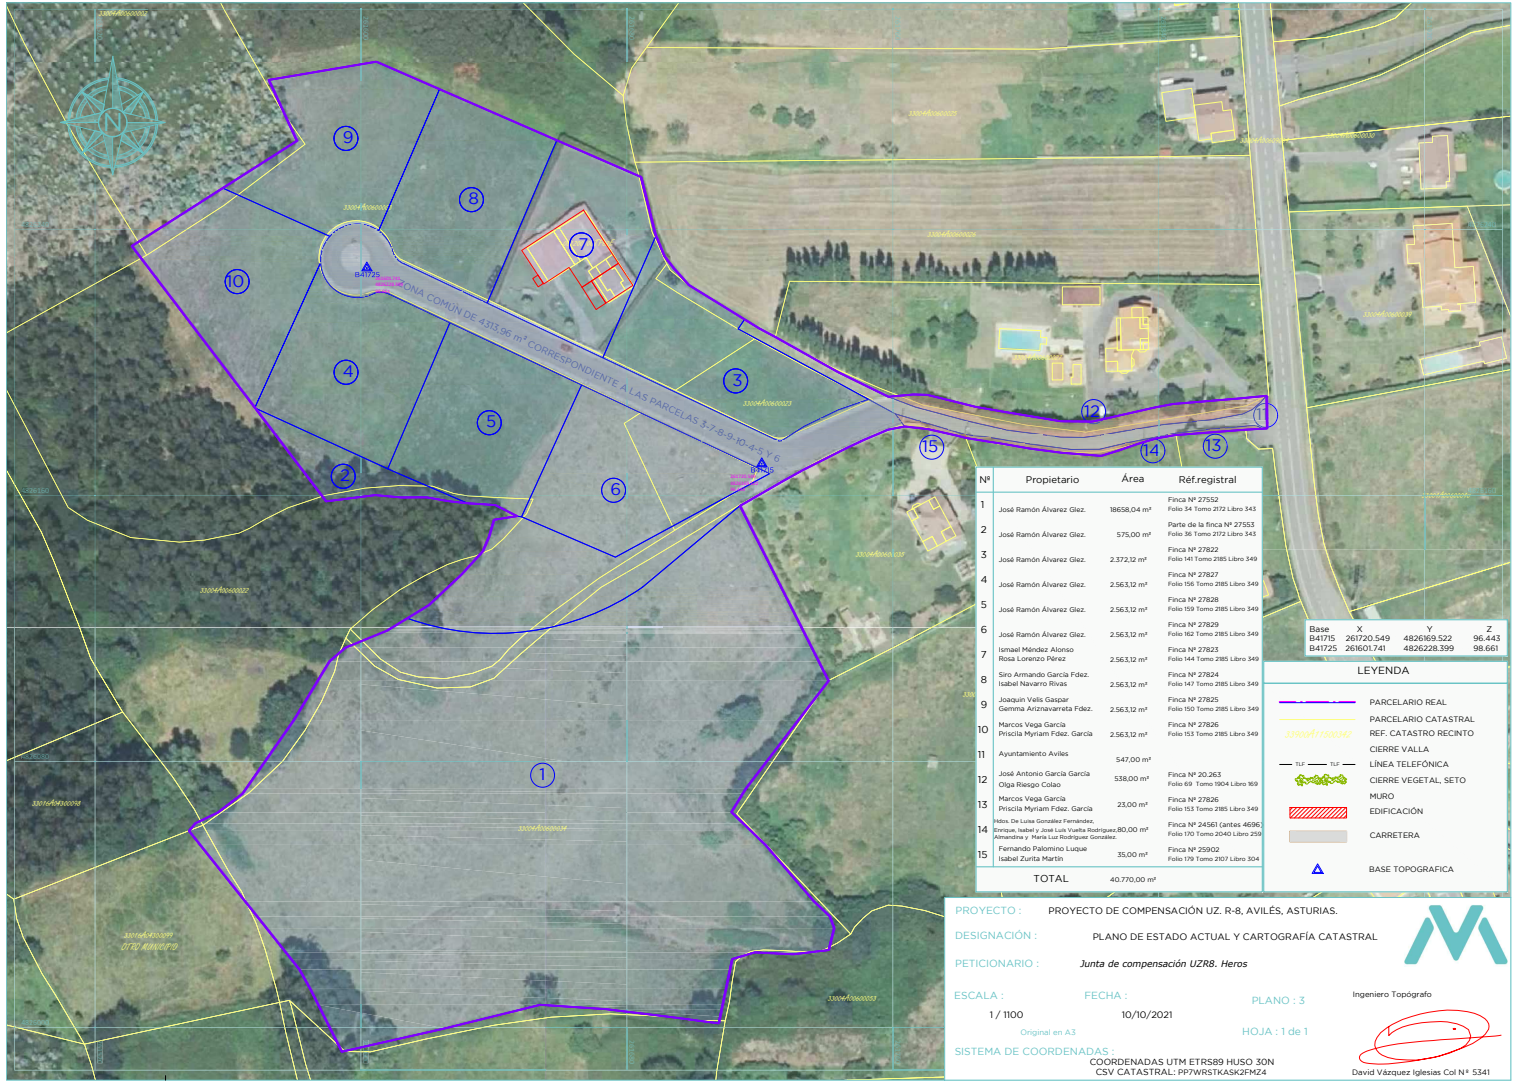

Nº	Propietario	Área	Ref.registral
1	José Ramón Álvarez Glez.	1858,04 m²	Finca Nº 27552 Folio 34 Tomo 2172 Libro 545
2	José Ramón Álvarez Glez.	575,00 m²	Parte de la finca Nº 27553 Folio 36 Tomo 2172 Libro 545
3	José Ramón Álvarez Glez.	2.372,12 m²	Finca Nº 27822 Folio 141 Tomo 2185 Libro 349
4	José Ramón Álvarez Glez.	2.563,12 m²	Finca Nº 27827 Folio 156 Tomo 2185 Libro 349
5	José Ramón Álvarez Glez.	2.563,12 m²	Finca Nº 27828 Folio 159 Tomo 2185 Libro 349
6	José Ramón Álvarez Glez.	2.563,12 m²	Finca Nº 27829 Folio 162 Tomo 2185 Libro 349
7	Ismael Méndez Alonso Rosa Lorenzo Pérez	2.563,12 m²	Finca Nº 27823 Folio 144 Tomo 2185 Libro 349
8	Siro Armando García Fdez. Isabel Navarro Rivas	2.563,12 m²	Finca Nº 27824 Folio 147 Tomo 2185 Libro 349
9	Joaquín Vellés Gaspar Gemma Ariznavarreta Fdez.	2.563,12 m²	Finca Nº 27825 Folio 150 Tomo 2185 Libro 349
10	Marcos Vega García Priscilla Myriam Fdez. García	2.563,12 m²	Finca Nº 27826 Folio 153 Tomo 2185 Libro 349
11	Ayuntamiento Avilés	547,00 m²	
12	José Antonio García García Olga Raego Colao	538,00 m²	Finca Nº 20.263 Folio 69 Tomo 1804 Libro 369
13	Marcos Vega García Priscilla Myriam Fdez. García	23,00 m²	Finca Nº 27826 Folio 155 Tomo 2185 Libro 349
14	Mano De Luna González Fernández, Teresa Isabel y José Luis Vázquez Rodríguez, Almendra y María Luz Rodríguez González.	80,00 m²	Finca Nº 24561 (antes: 4696) Folio 170 Tomo 2040 Libro 259
15	Fernando Polonio Luque Isabel Zurita Martín	35,00 m²	Finca Nº 25902 Folio 178 Tomo 2107 Libro 304
TOTAL		40.770,00 m²	

Base	X	Y	Z
B4175	261720.549	482669.522	96.443
B4175	261601.741	482628.399	96.661

LEYENDA

- PARCELARIO REAL
- PARCELARIO CATASTRAL
- REF. CATASTRO RECINTO
- CIERRE VALLA
- LINEA TELEFÓNICA
- CIERRE VEGETAL, SETO
- MURO
- EDIFICACIÓN
- CARRETERA
- BASE TOPOGRÁFICA

PROYECTO : PROYECTO DE COMPENSACIÓN UZ-R. B. AVILÉS, ASTURIAS.

DESIGNACIÓN : PLANO DE ESTADO ACTUAL Y CARTOGRAFÍA CATASTRAL

PETICIONARIO : Junta de compensación UZRB. Heros


ESCALA : 1/1100 **FECHA :** 10/10/2021 **PLANO :** 3

Original en A3 **HOJA :** 1 de 1

SISTEMA DE COORDENADAS :
COORDENADAS UTM ETRS89 HUSO 30N
CSV CATASTRAL: PPTWRSTKASK3PH24

Ingeniero Topógrafo

David Vázquez Iglesias Col N° 5341

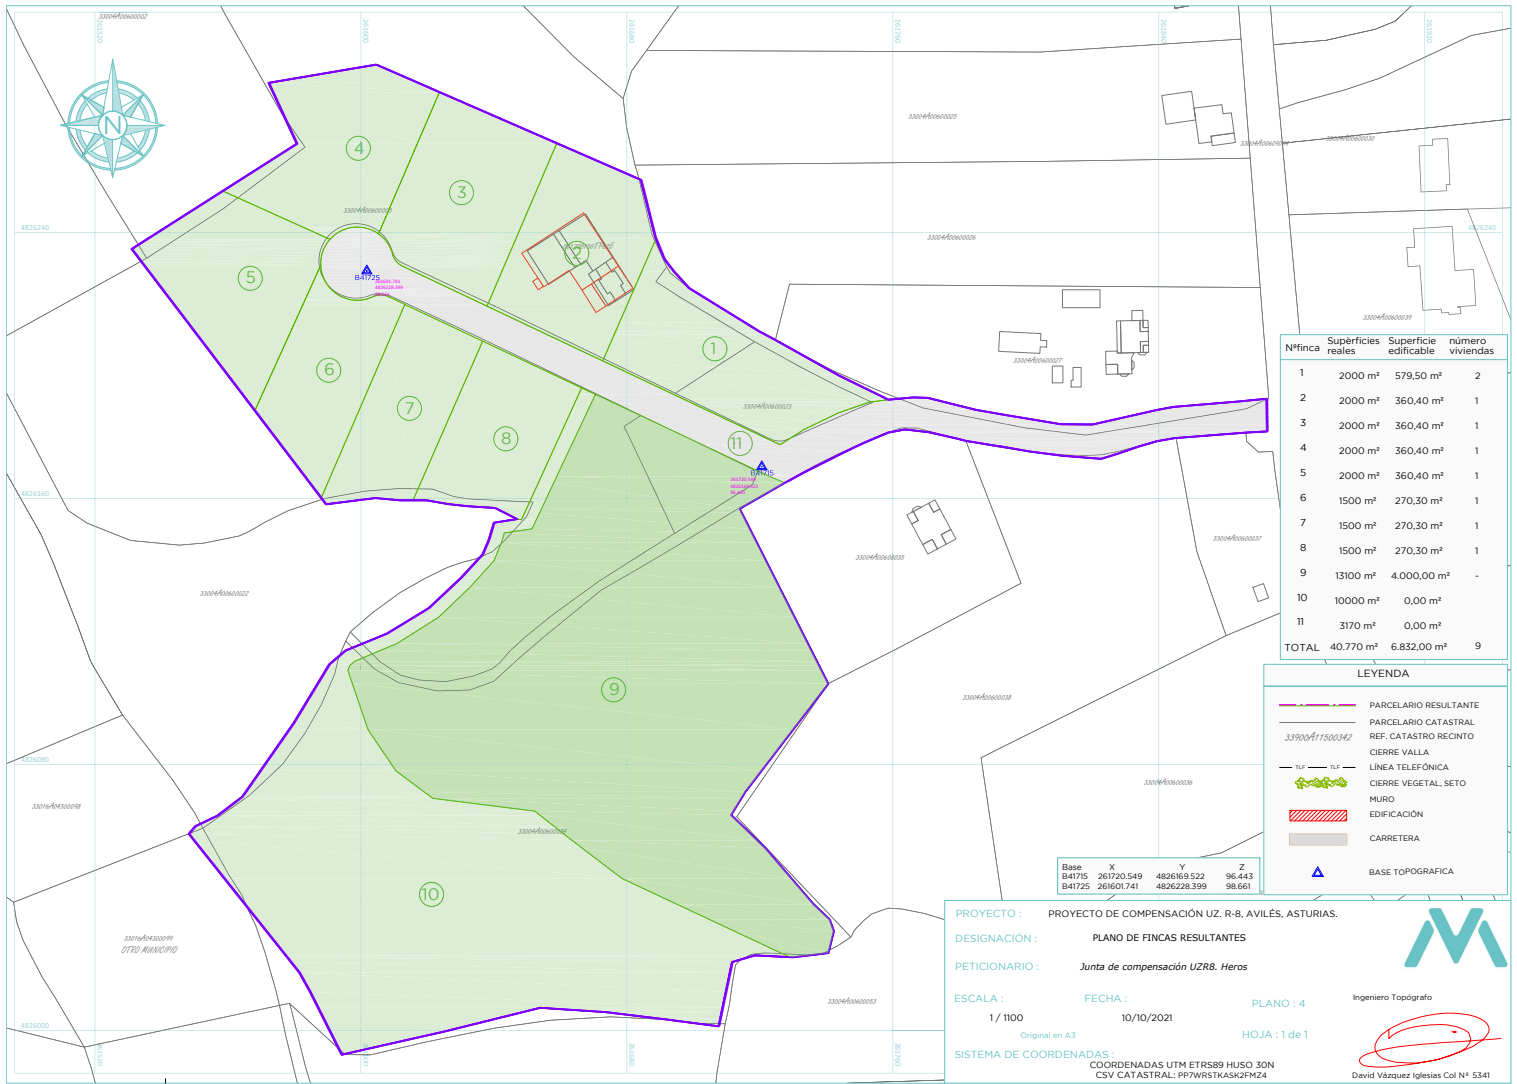

Nºfinca	Superficies reales	Superficie edificable	número viviendas
1	2000 m²	579,50 m²	2
2	2000 m²	360,40 m²	1
3	2000 m²	360,40 m²	1
4	2000 m²	360,40 m²	1
5	2000 m²	360,40 m²	1
6	1500 m²	270,30 m²	1
7	1500 m²	270,30 m²	1
8	1500 m²	270,30 m²	1
9	13100 m²	4.000,00 m²	-
10	10000 m²	0,00 m²	-
11	3170 m²	0,00 m²	-
TOTAL	40.770 m²	6.832,00 m²	9


LEYENDA

- PARCELARIO RESULTANTE
- PARCELARIO CATASTRAL
- REF. CATASTRO RECINTO
- CIERRE VALLA
- LINEA TELEFÓNICA
- CIERRE VEGETAL, SETO
- MURO
- EDIFICACIÓN
- CARRETERA
- BASE TOPOGRÁFICA

Base	X	Y	Z
B4175	261720,549	4826169,522	96,443
B4175	261601,741	4826228,399	96,661

PROYECTO : PROYECTO DE COMPENSACIÓN UZ-R-8, AVILÉS, ASTURIAS.
DESIGNACIÓN : PLANO DE FINCAS RESULTANTES
PETICIONARIO : Junta de compensación UZR8. Heros

ESCALA : 1/1100 Original en A3 **FECHA :** 10/10/2021 **PLANO :** 4
SISTEMA DE COORDENADAS : COORDENADAS UTM ETRS89 HUSO 30N
 CSV CATASTRAL: PF7WRSTKASK2PH24 **HOJA :** 1 de 1


 Ingeniero Topógrafo
 David Vázquez Iglesias Col N° 5341



Nºfinca	Superficies reales	Superficie edificable	número viviendas
1	2000 m²	579,50 m²	2
2	2000 m²	360,40 m²	1
3	2000 m²	360,40 m²	1
4	2000 m²	360,40 m²	1
5	2000 m²	360,40 m²	1
6	1500 m²	270,30 m²	1
7	1500 m²	270,30 m²	1
8	1500 m²	270,30 m²	1
9	13100 m²	4.000,00 m²	-
10	10000 m²	0,00 m²	-
11	3170 m²	0,00 m²	-
TOTAL	40.770 m²	6.832,00 m²	9

LEYENDA

- PARCELARIO RESULTANTE
- PARCELARIO CATASTRAL
- REF. CATASTRO RECINTO
- CIERRE VALLA
- LINEA TELEFÓNICA
- CIERRE VEGETAL, SETO
- MURO
- EDIFICACIÓN
- CARRETERA
- ▲ BASE TOPOGRÁFICA

Base	X	Y	Z
B4175	2617205,49	4826168,522	96,443
B4175	2616017,41	4826228,399	98,661

PROYECTO : PROYECTO DE COMPENSACIÓN UZ-R-8, AVILÉS, ASTURIAS.

DESIGNACIÓN : PLANO DE FINCAS RESULTANTES SOBRE ORTOFOTO

PETICIONARIO : Junta de compensación UZR8. Heros

ESCALA : 1/1100 **FECHA :** 10/10/2021 **PLANO :** 5

Ingeniero Topógrafo

SISTEMA DE COORDENADAS : COORDENADAS UTM ETRS89 HUSO 30N
CSV CATASTRAL: PF7WRSTKASK2PH24

HOJA : 1 de 1
David Vázquez Iglesias Col N° 5341