

CALIFICACIÓN Y SUPERFICIE DE SUELOS PRIVADOS

CA. CERRADA ALTA	2.145,78 m <sup>2</sup> .	
P1. PATIO 1	1.868,03 m <sup>2</sup> .	5.077,65 m <sup>2</sup>
PO. PATIO 0	1.063,84 m <sup>2</sup> .	

CALIFICACIÓN Y SUPERFICIE DE SUELOS PÚBLICOS

V. VIALES	3.380,22 m <sup>2</sup> .	3.380,22 m <sup>2</sup>
-----------	---------------------------	-------------------------

SUPERFICIE TOTAL DEL ÁMBITO 8.457,87 m<sup>2</sup>

PARCELAS RESULTANTES

A1	1.396,42 m <sup>2</sup> .	2.008,59 m <sup>2</sup>
A2	612,17 m <sup>2</sup> .	
B1	486,15 m <sup>2</sup> .	3.015,06 m <sup>2</sup>
B2	2.273,30 m <sup>2</sup> .	
B3	255,61 m <sup>2</sup> .	
C	54,00 m <sup>2</sup> .	

TOTAL 5.077,65 m<sup>2</sup> ( convenio 5.082,49 m<sup>2</sup> )

APROVECHAMIENTO RESULTANTE


A1	5.059,08 m <sup>2</sup> .	8.995,68 m <sup>2</sup>
A2	3.936,60 m <sup>2</sup> .	
B1	4.008,63 m <sup>2</sup> .	
B2	8.752,04 m <sup>2</sup> .	13.964,67 m <sup>2</sup>
B3	1.204,00 m <sup>2</sup> .	
C	54,00 m <sup>2</sup> .	

TOTAL 23.014,35 m<sup>2</sup> ( convenio 23.014,35 m<sup>2</sup> )



LEYENDA

- Registro agua
- Acometida de agua
- Boco de riego
- Hidrante
- Fuente
- Registro alcantarillado
- Tubo
- Sumidero
- Alcantarilla con sumidero
- ⊕ Registro eléctrico
- ⊕ Columna de alta tensión
- TRANSF. Transformador
- Registro alumbrado
- Farola
- Farol
- Farola múltiple
- Armario eléctrico
- Poste eléctrico
- Poste telefónico
- Registro telefónico
- Poste de gas
- Registro gas
- Registro fibra óptica
- Rejilla de ventilación
- Registro indeterminado
- Semáforo
- Registro de tráfico
- Señal de tráfico
- CT Cabina telefónica
- Buzón
- Arbol
- Banco
- Juegos infantiles
- Panel informativo
- Papelera
- Cota portal

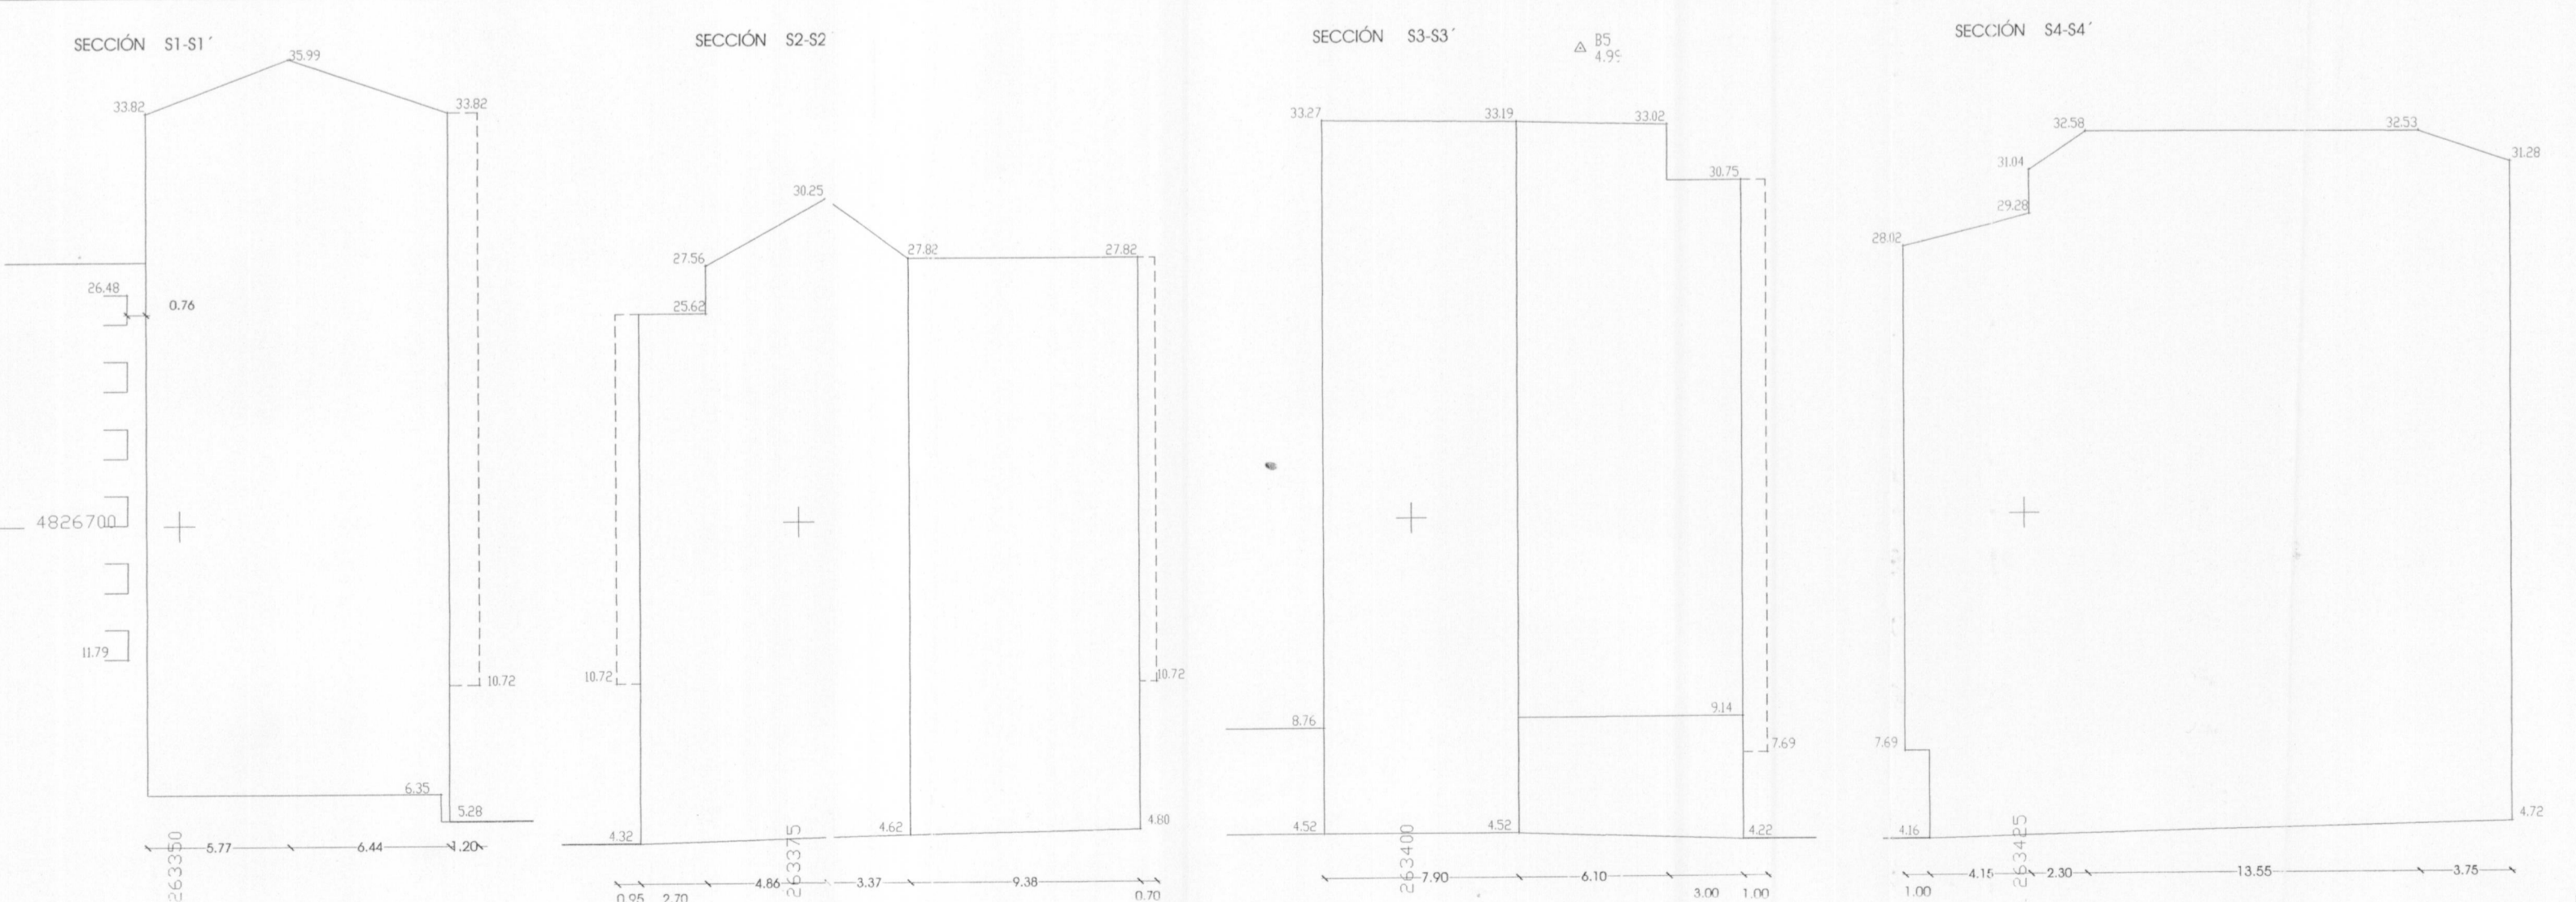

- ▨ ZONA DE SERVIDUMBRE
- ▨ EDIFICACIONES EXISTENTES.
- ▨ EDIFICACIÓN EN ALTURA / CA
- ▨ PATIO 1 / P1.
- ▨ PATIO 0 / PO.
- DELIMITACIÓN DEL ÁMBITO DEL CONVENIO.
- DELIMITACIÓN DE LAS "PARCELAS RESULTANTES".

REPARCELACIÓN VOLUNTARIA.  
 ÁREA DE PLANEAMIENTO ESPECÍFICO APE - C3.  
 CALLES SEVERO OCHOA, VIAL DE NUEVA CREACIÓN, FRANCISCO OREJAS SIERRA Y JUAN XXIII.  
 PARCELAS RESULTANTES.  
 02

AVILÉS.  
 ESCALA  
 1:250