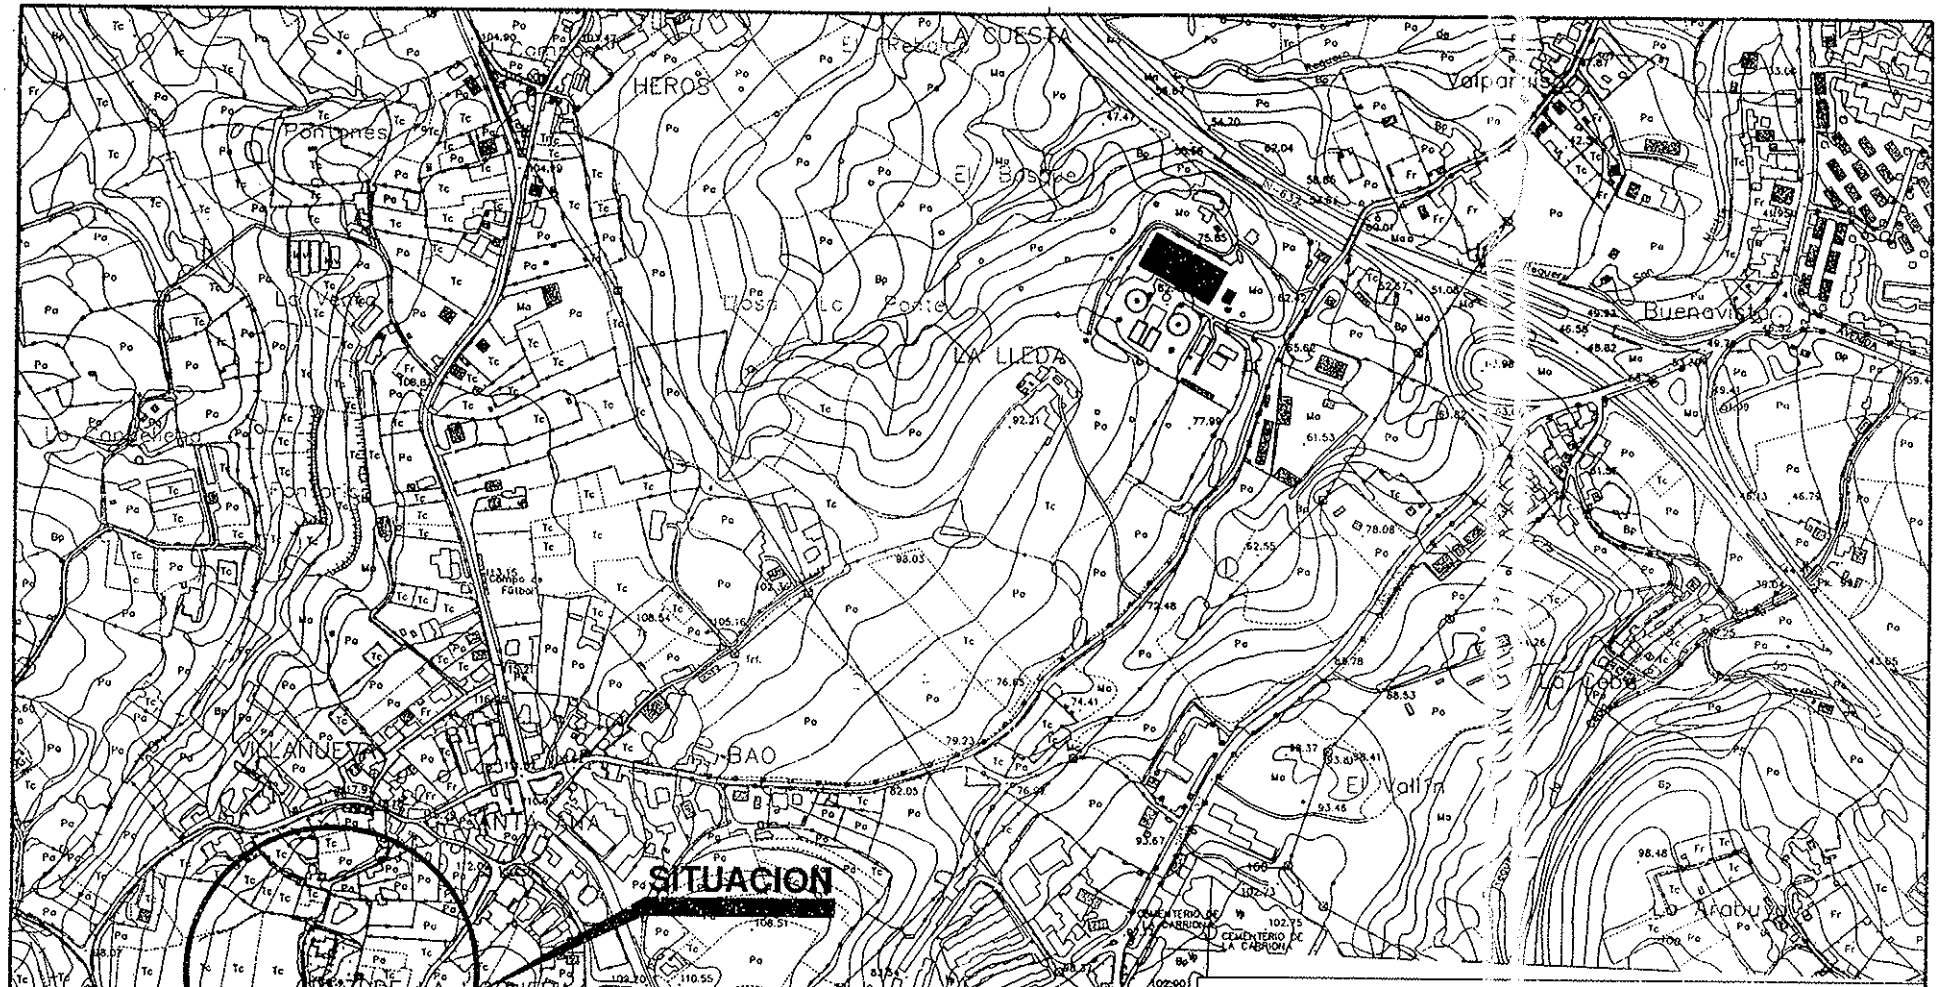

PROYECTO DE COMPENSACION APE. 0-2
CRUZ DE LA HOGUERA

SITUACION

LA CRUZ DE LA HOGUERA

FECHA

MARZO - 2008

ESCALA

1 : 5000

PLANO

SITUACION

PLANO N°

1