

01/2008




PAPEL EXCLUSIVO PARA DOCUMENTOS NOTARIALES

8S8561189

**PLAN GENERAL DE ORDENACIÓN URBANA DE AVILÉS**  
**SECTORES DE SUELO URBANIZABLE**  
**CALIFICACIÓN PORMENORIZADA**

CLAVE APE. 0-2 NÚMERO 21  
 TIPO DE ÁMBITO ÁREA DE PLANEAMIENTO ESPECÍFICO ESCALA: 1/1000  
 NOMBRE CRUZ DE LA HOGUERA

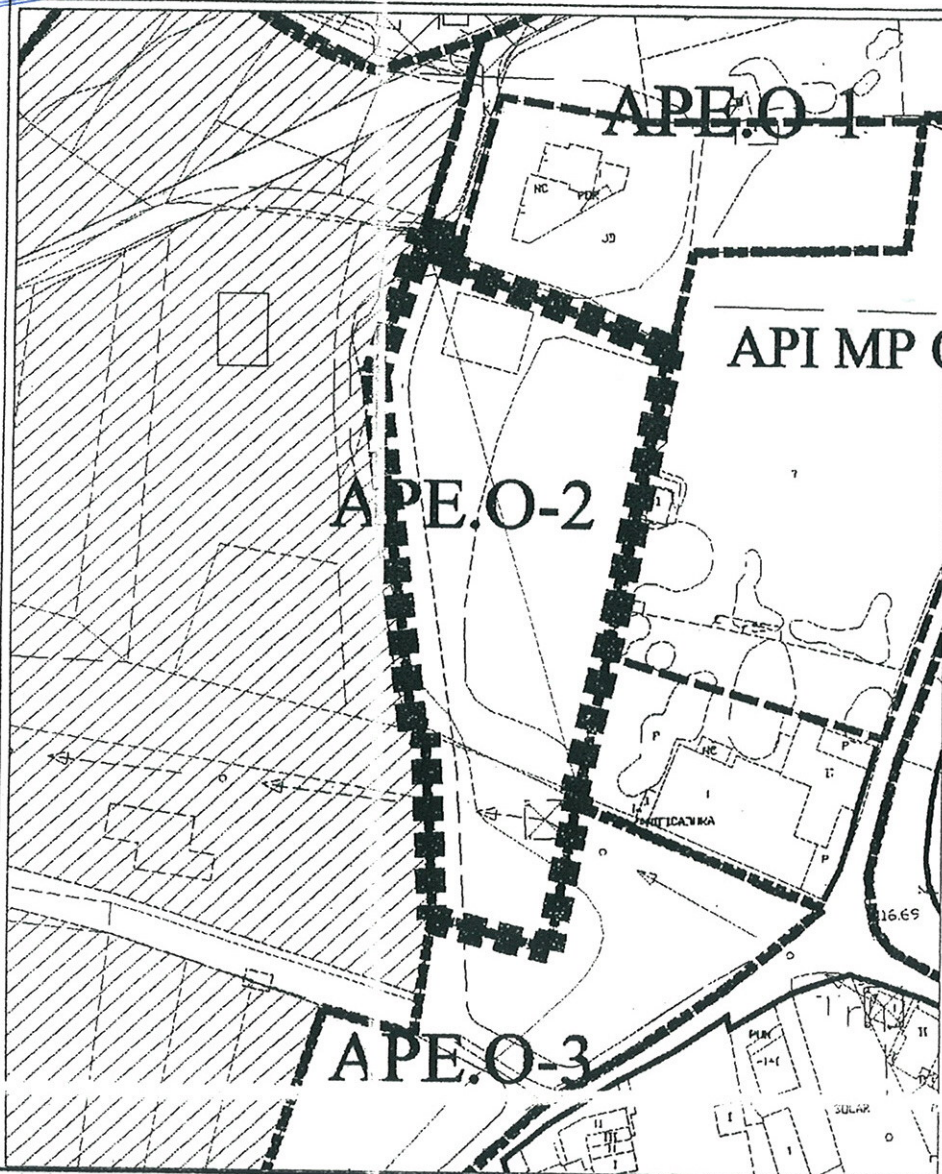

PLANO  
 PLANEAMIENTO

PLANO N°  
 2

**PROYECTO DE COMPENSACION APE. 0-2**  
**CRUZ DE LA HOGUERA**

SITUACION  
 LA CRUZ DE LA HOGUERA

FECHA  
 MARZO - 2008

ESCALA  
 1 : 500