

10/2008




0.15



Handwritten signatures and initials in blue ink.

Josefa A. Gombau

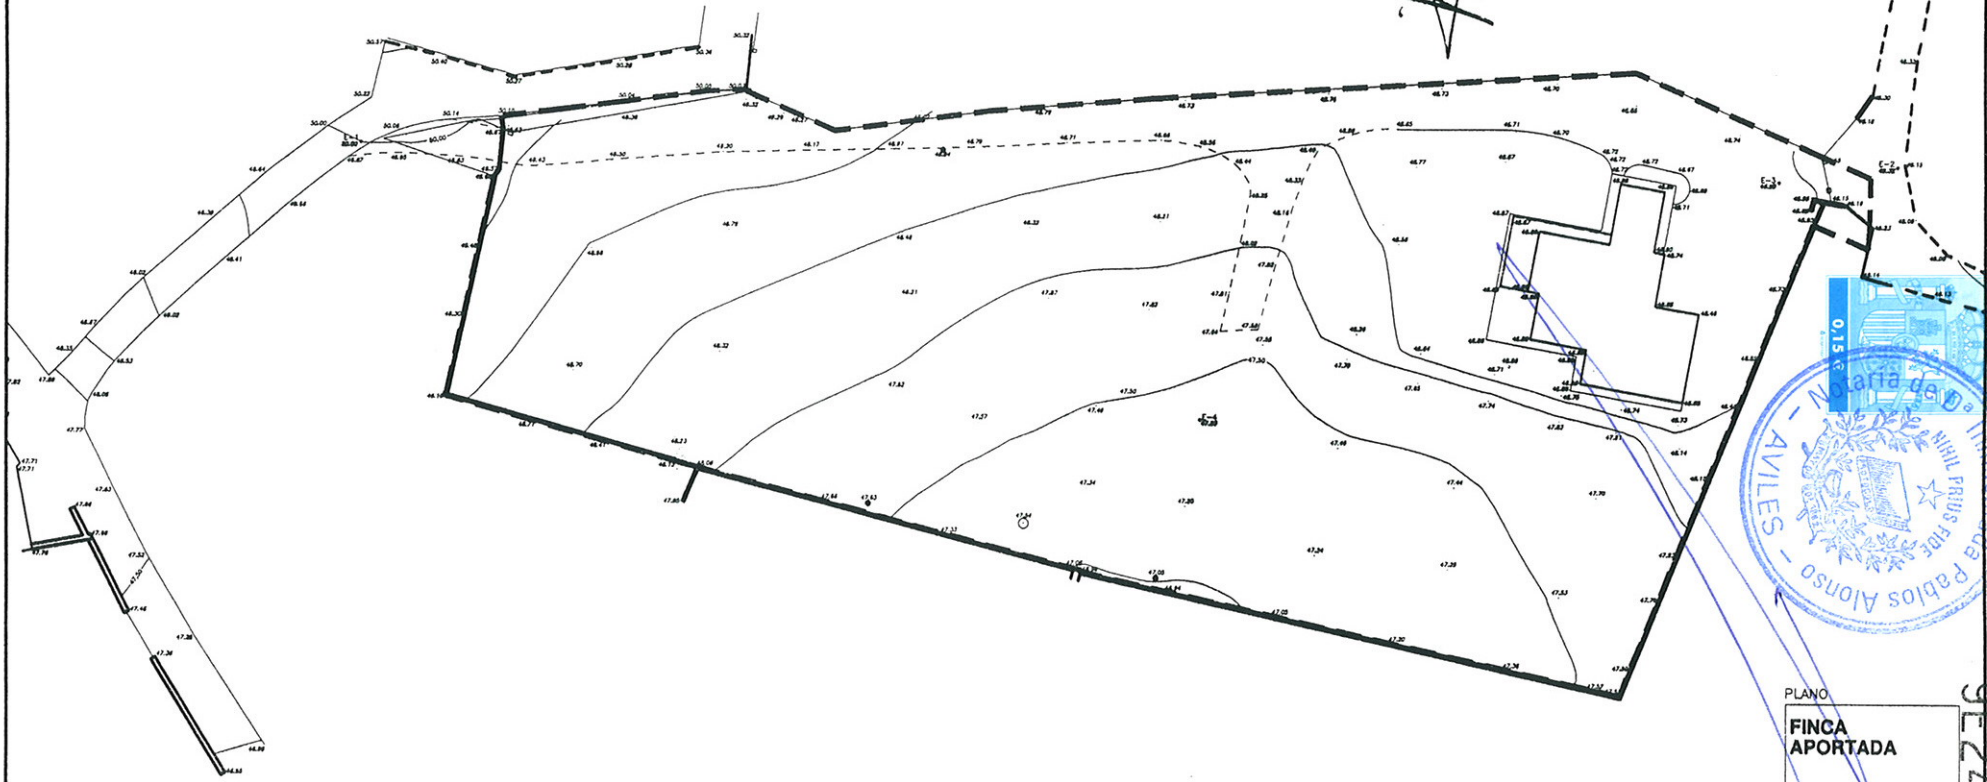

SUP.TOTAL DE LA FINCA 5.712,00M2

PROYECTO DE COMPENSACION APE. 0-2 CRUZ DE LA HOGUERA	
SITUACION	
LA CRUZ DE LA HOGUERA	
FECHA	ESCALA
MARZO - 2008	1 : 500

PLANO
FINCA APORTADA
PLANO N°
3

9E2438780