





 Josefa A. Goulbani

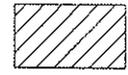

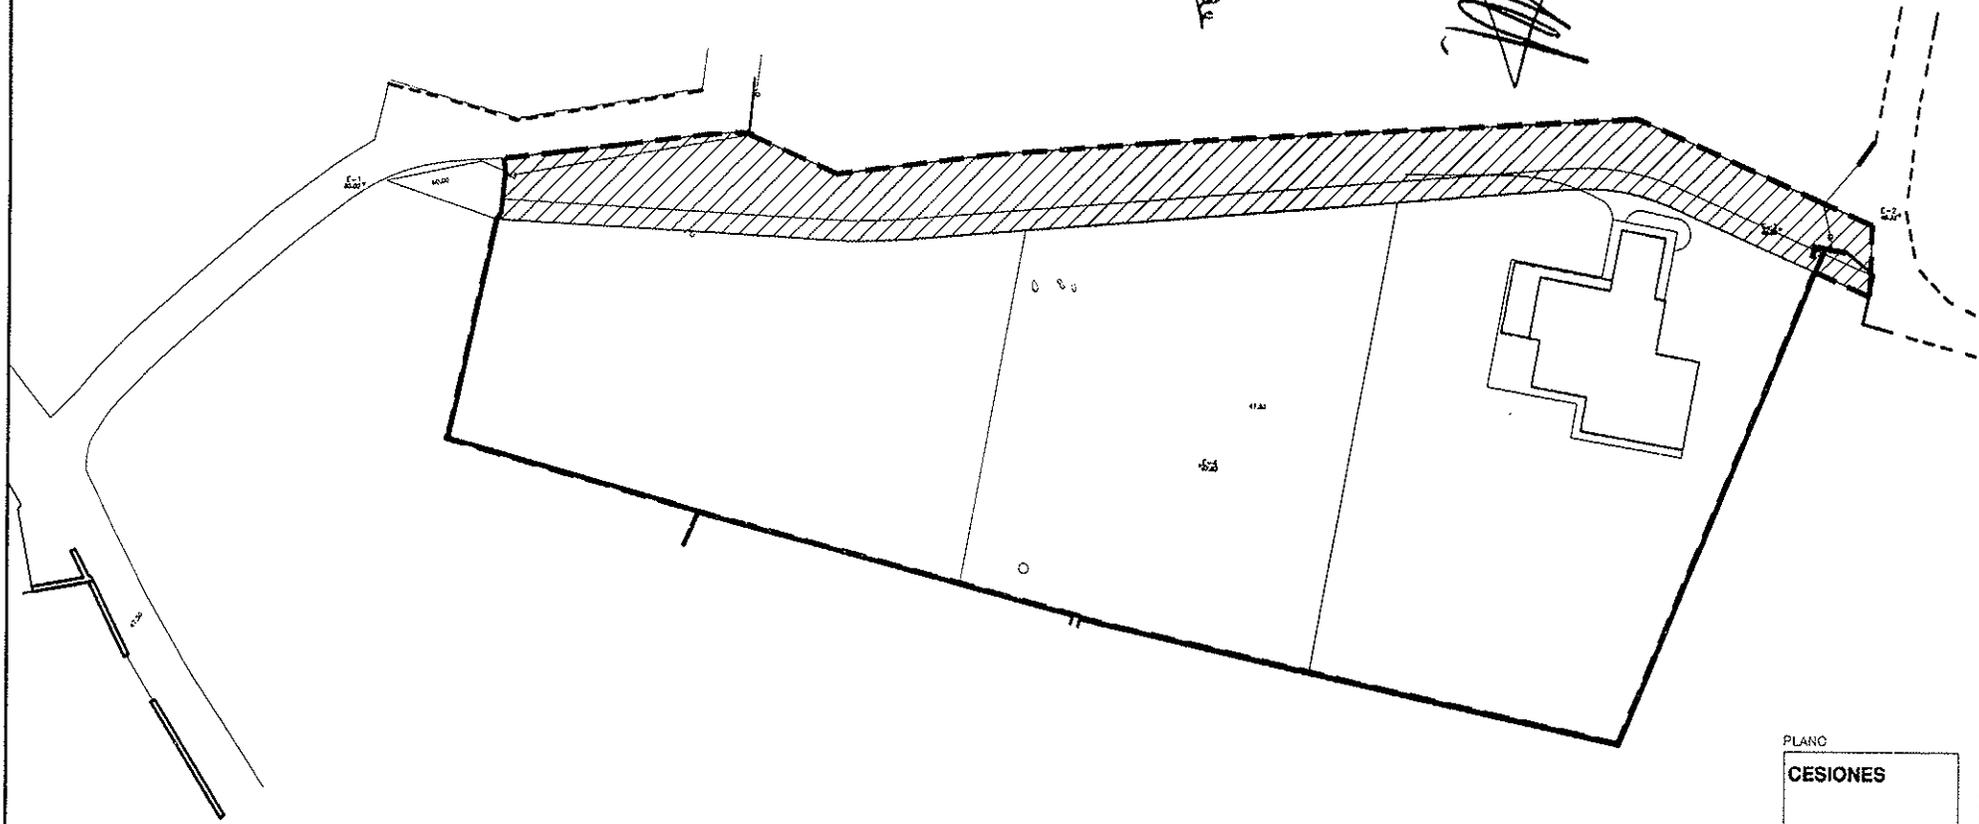

SUP. DE CESION 953.00 M2

**PROYECTO DE COMPENSACION APE. 0-2
CRUZ DE LA HOGUERA**

SITUACION
LA CRUZ DE LA HOGUERA

FECHA
MARZO - 2008

ESCALA
1 : 500

PLANO
CESIONES

PLANO N°
4