



PERFIL ESTRATIGRÁFICO SUR DEL SONDEO ARQUEOLÓGICO 3

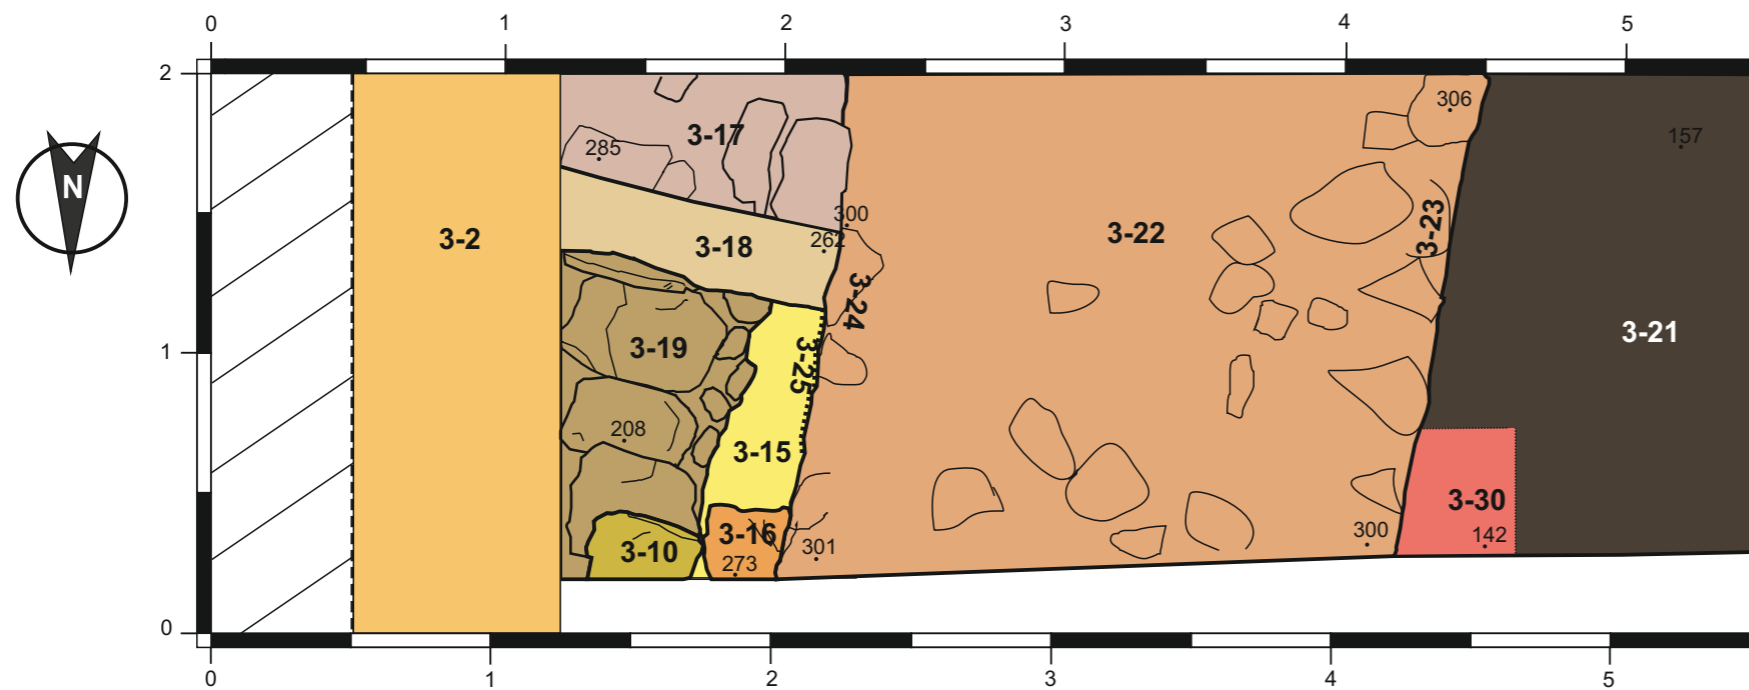

PLANTA DEL SONDEO ARQUEOLÓGICO 3

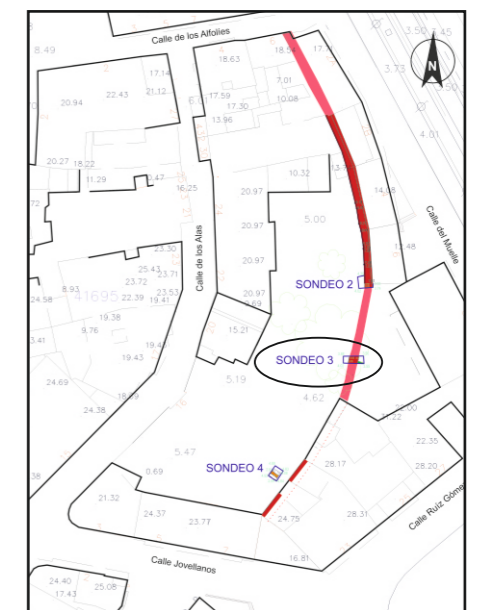

PROMOTOR



Ayuntamiento de Avilés

AUTOR



FECHA

SEPTIEMBRE 2020

ESCALA GRÁFICA



1:20 (original en A2)

PROYECTO

ESTUDIO HISTÓRICO ARQUEOLÓGICO Y EXCAVACIÓN DEL TRAMO NORORIENTAL DE LA MURALLA DE AVILÉS

PLANO

SONDEO ARQUEOLÓGICO 3
PERFIL ESTRATIGRÁFICO SUR Y PLANTA

Nº PLANO

4 de 6