


LEYENDA

— ■ — Limite del Ambito de Actuacion

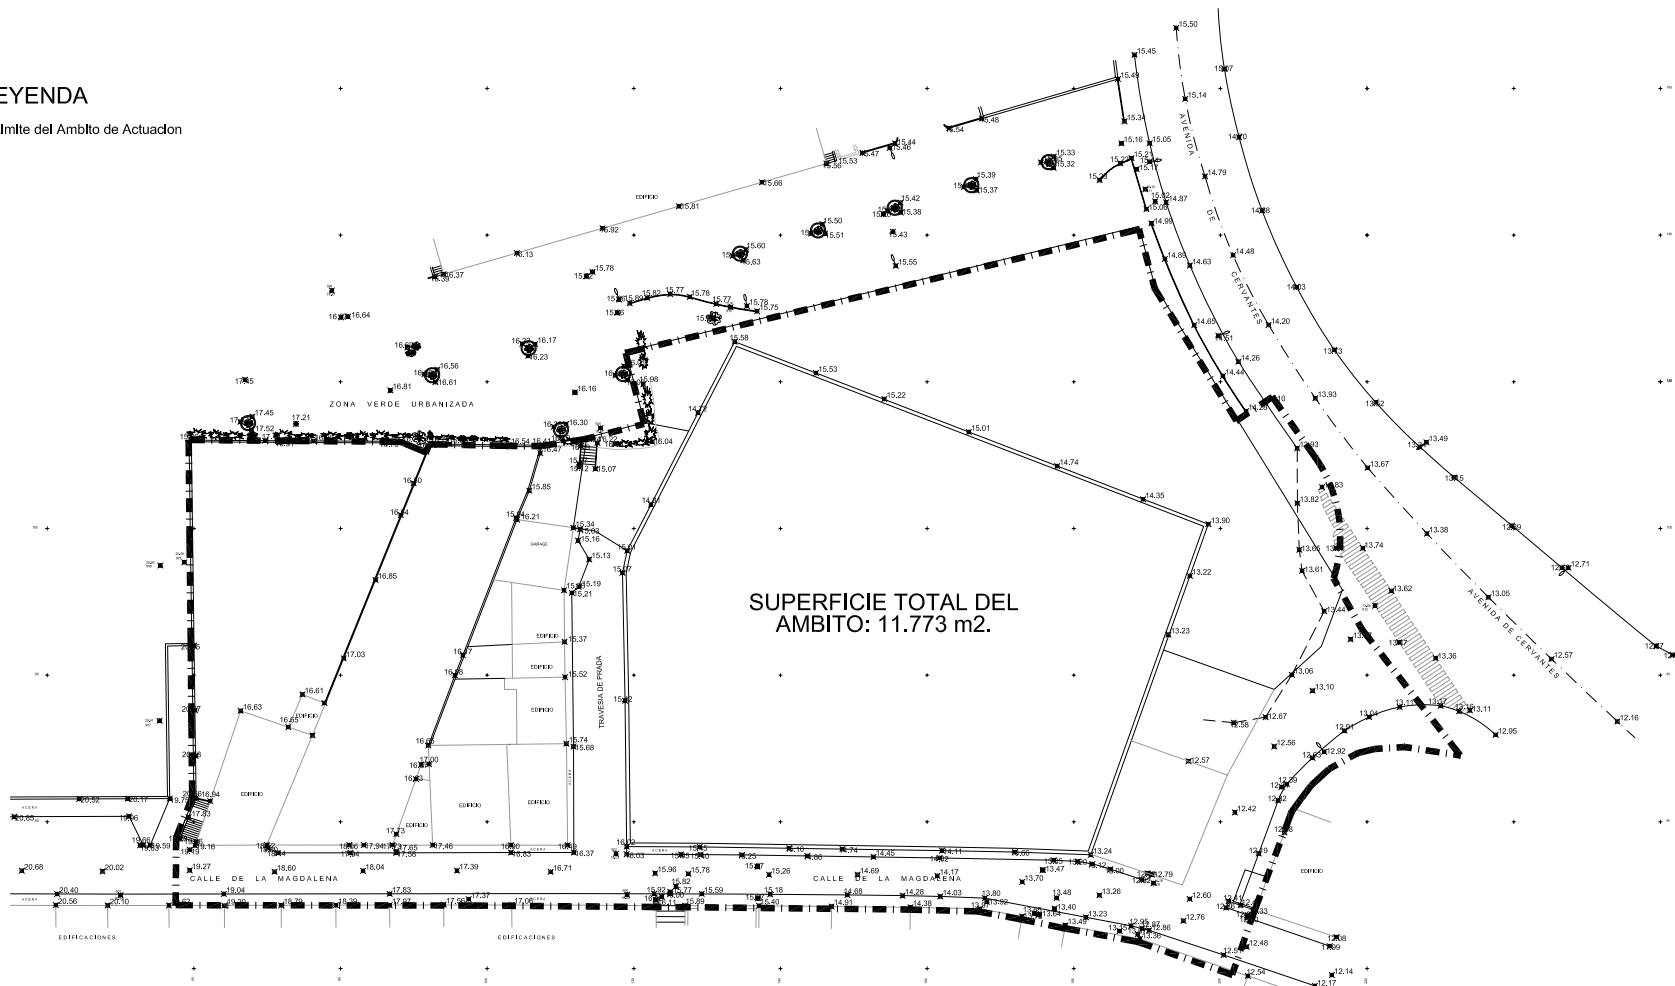

SUPERFICIE TOTAL DEL AMBITO: 11.773 m2.

MODIFICADO JUNIO 07

| | | | |
|---|--|------------------------------------------------------------------------------------|--|
| ARQUITECTOS ALFREDO ALVAREZ SANCHEZ DEL VALLE ENRIQUE ALVAREZ DEL PARAMO JOSE MANUEL VALLE GARCIA | | denominacion ESTUDIO DE DETALLE DEL AMBITO DE UNIDAD DE ACTUACION APE-C6 | |
| promotor MOYGARSA Y CONSTRUCCIONES SILVINO MUÑIZ S.A. | | situacion AVENIDA DE CERVANTES - AVILES | |
| fase ESTUDIO DE DETALLE | | numero 02 | |
| archivo 98-U | | fecha ENERO 07 | |
| escala 1:500 | | titulo TOPOGRAFICO Y DELIMITACION DEL AMBITO | |