


Cuadro de Parcelas			
PARCELA	DESCRIPCION	SUPERFICIE	APROVECHAMIENTO
P-1	Parcela con aprovechamiento lucrativo	1613.84m <sup>2</sup>	2634.03 m <sup>2</sup>
P-2	Parcela con aprovechamiento lucrativo	3784.18 m <sup>2</sup>	8012.97 m <sup>2</sup>
P-3	Parcela con aprovechamiento lucrativo	336.00 m <sup>2</sup>	1181.00 m <sup>2</sup>
ZV	Zona Verde Libre	2086.37 m <sup>2</sup>	-
V	Vialio Urbano, zona peatonal y zona verde asociada a viario	3952.61 m <sup>2</sup>	-
Total Parcelas		11773.00 m <sup>2</sup>	11828.00 m <sup>2</sup>

LEYENDA	
	Limite de Parcela
	Limite del Ambito de Actuacion
T	Transformacion E.F.
ZV	Zona Verde Libre
J	Espacios Libres Privados
V	Vialio Urbano, Zona Peatonal y Zona Verde Asociada a Vialio

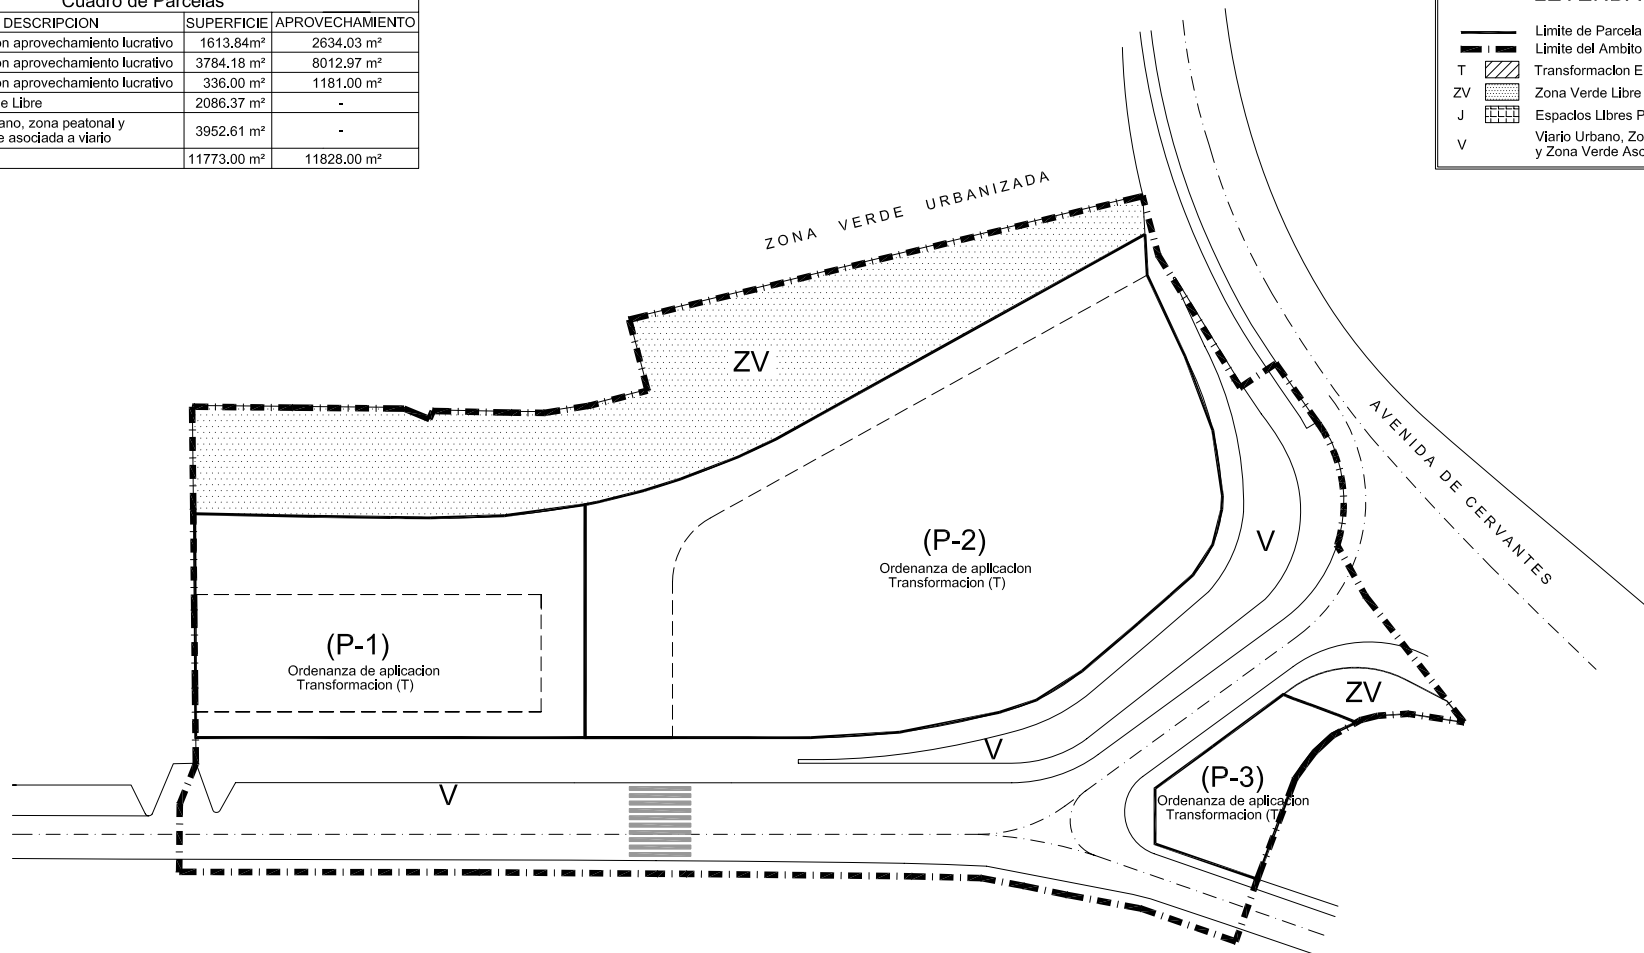

**MODIFICADO JUNIO 07**

<b>ARQUITECTOS</b>  <small>ALFREDO ALVAREZ SUAREZ DEL VALLE</small>  <small>ENRIQUE ALVAREZ DEL PARAMO</small>  <small>JOSE MANUEL VALLE GARCIA</small>		<b>denominacion</b> ESTUDIO DE DETALLE DEL AMBITO DE UNIDAD DE ACTUACION APE-C6	
<b>promotor</b> MOYGARSA Y CONSTRUCCIONES SILVINO MUÑIZ S.A.		<b>situacion</b> AVENIDA DE CERVANTES - AVILES	
<b>fase</b> ESTUDIO DE DETALLE		<b>numero</b> 04	
<b>archivo</b> 98-U		<b>escala</b> 1:500	
<b>fecha</b> ENERO 07		<b>titulo</b> ZONIFICACION DEL AMBITO	