


Cuadro de Parcelas			
PARCELA	DESCRIPCION	SUPERFICIE	APROVECHAMIENTO
P-1	Parcela con aprovechamiento lucrativo	1613.84m <sup>2</sup>	2634.03 m <sup>2</sup>
P-2	Parcela con aprovechamiento lucrativo	3784.18 m <sup>2</sup>	8012.97 m <sup>2</sup>
P-3	Parcela con aprovechamiento lucrativo	336.00 m <sup>2</sup>	1181.00 m <sup>2</sup>
ZV	Zona Verde Libre	2086.37 m <sup>2</sup>	-
V	Vialio Urbano, zona peatonal y zona verde asociada a vialio	3952.61 m <sup>2</sup>	-
Total Parcelas		11773.00 m <sup>2</sup>	11828.00 m <sup>2</sup>

LEYENDA	
—+—+—+—+—	Limite del Ambito de Actuacion
— · — · — · —	Alineacion
T	Transformacion E.F.
ZV	Zona Verde Libre
J	Espacios Libres Privados
V	Vialio Urbano, Zona Peatonal y Zona Verde Asociada a Vialio
P(O)	Suelo privado con aprovechamiento bajo rasante
(X)	Numero de Alturas de la Edificacion
+15.00	Cota de Rasante
○ ○	Servidumbre de paso sobre espacio libre privado de parcela resultante P.1 ancho 6 metros

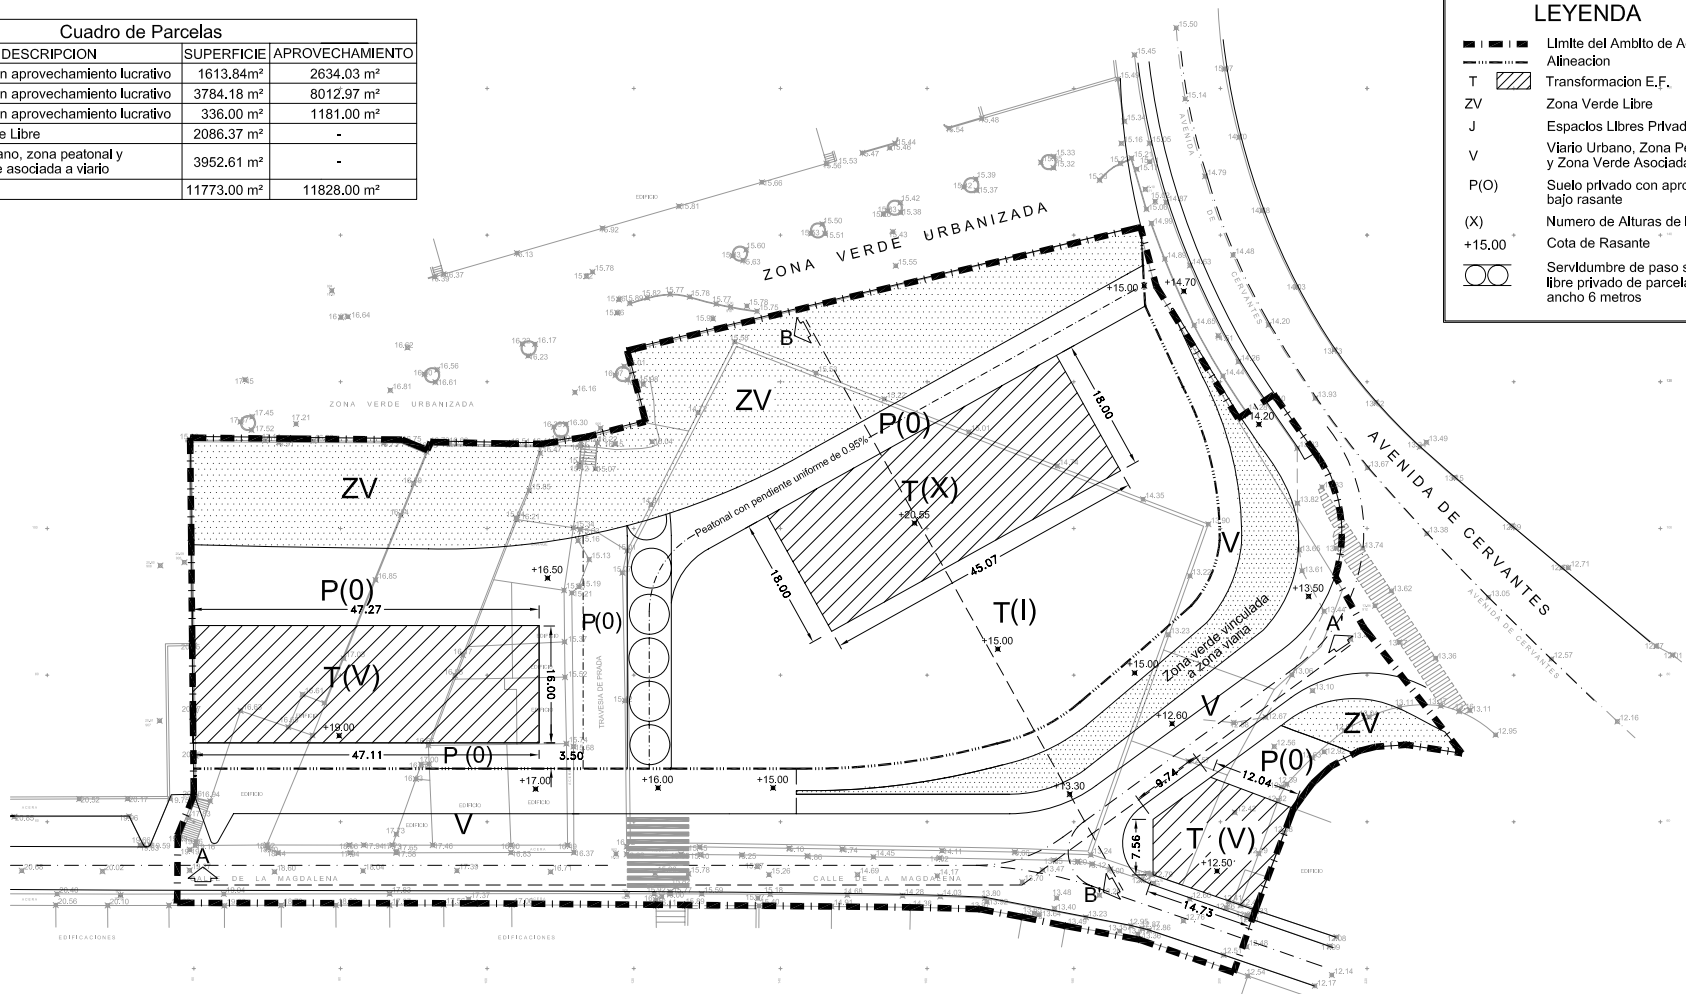

**MODIFICADO JUNIO 07**

<b>ARQUITECTOS</b> ALFREDO ALVAREZ SUAREZ DEL VALLE ENRIQUE ALVAREZ DEL PARAMO JOSE MANUEL VALLE GARCIA		<b>denominacion</b> ESTUDIO DE DETALLE DEL AMBITO DE UNIDAD DE ACTUACION APE-C6	
		<b>situacion</b> AVENIDA DE CERVANTES - AVILES	
<b>promotor</b> MOYGARSA Y CONSTRUCCIONES SILVINO MUÑIZ S.A.		<b>titulo</b> ORDENACION DEL AMBITO VOLUMENES Y RASANTES	
<b>fase</b> ESTUDIO DE DETALLE	<b>archivo</b> 98-U	<b>fecha</b> ENERO 07	<b>escala</b> 1:500
		<b>numero</b> 05	