



max 30°
PENDIANTE MAXIMA DE CUBIERTA

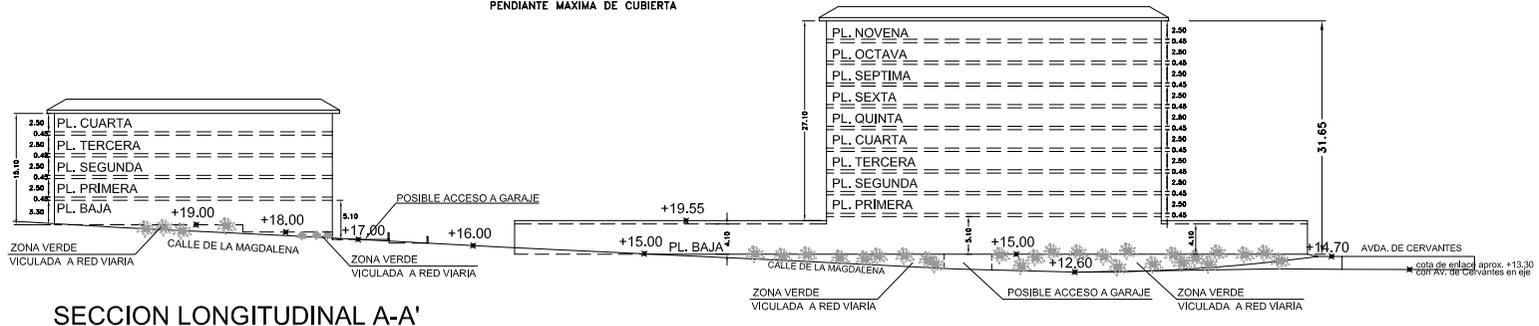


SECCION LONGITUDINAL A-A'

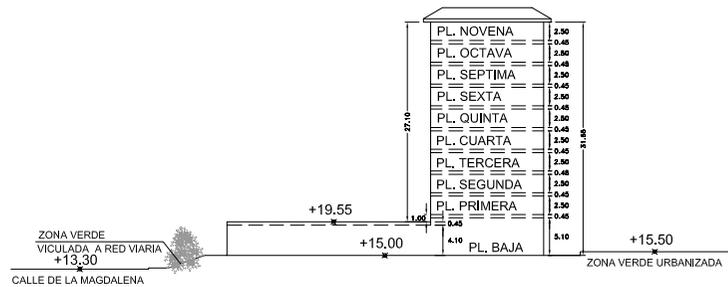

SECCION TRANSVERSAL B-B'

MODIFICADO JUNIO 07

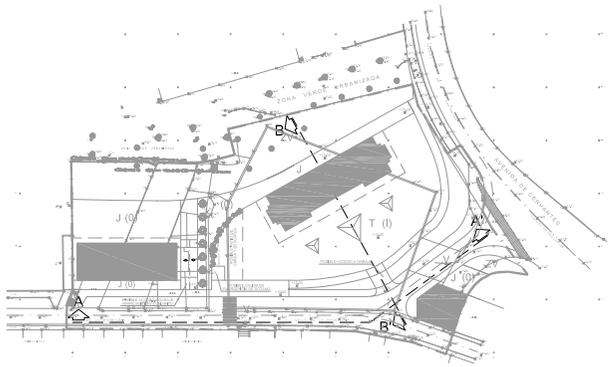

ARQUITECTOS ALFREDO ALVAREZ ENRIQUE ALVAREZ DEL PARANO JOSE MANUEL VALLE GARCIA	denominacion ESTUDIO DE DETALLE DEL AMBITO DE UNIDAD DE ACTUACION APE-C6			
promotor MOYGARSA Y CONSTRUCCIONES SILVINO MUÑIZ S.A.	situacion AVENIDA DE CERVANTES - AVILES			
fase ESTUDIO DE DETALLE	archivo 98-U	fecha ENERO 07	escala 1:500	numero 07
titulo ESQUEMA DE SECCION LONGITUDINAL Y TRANSVERSAL				