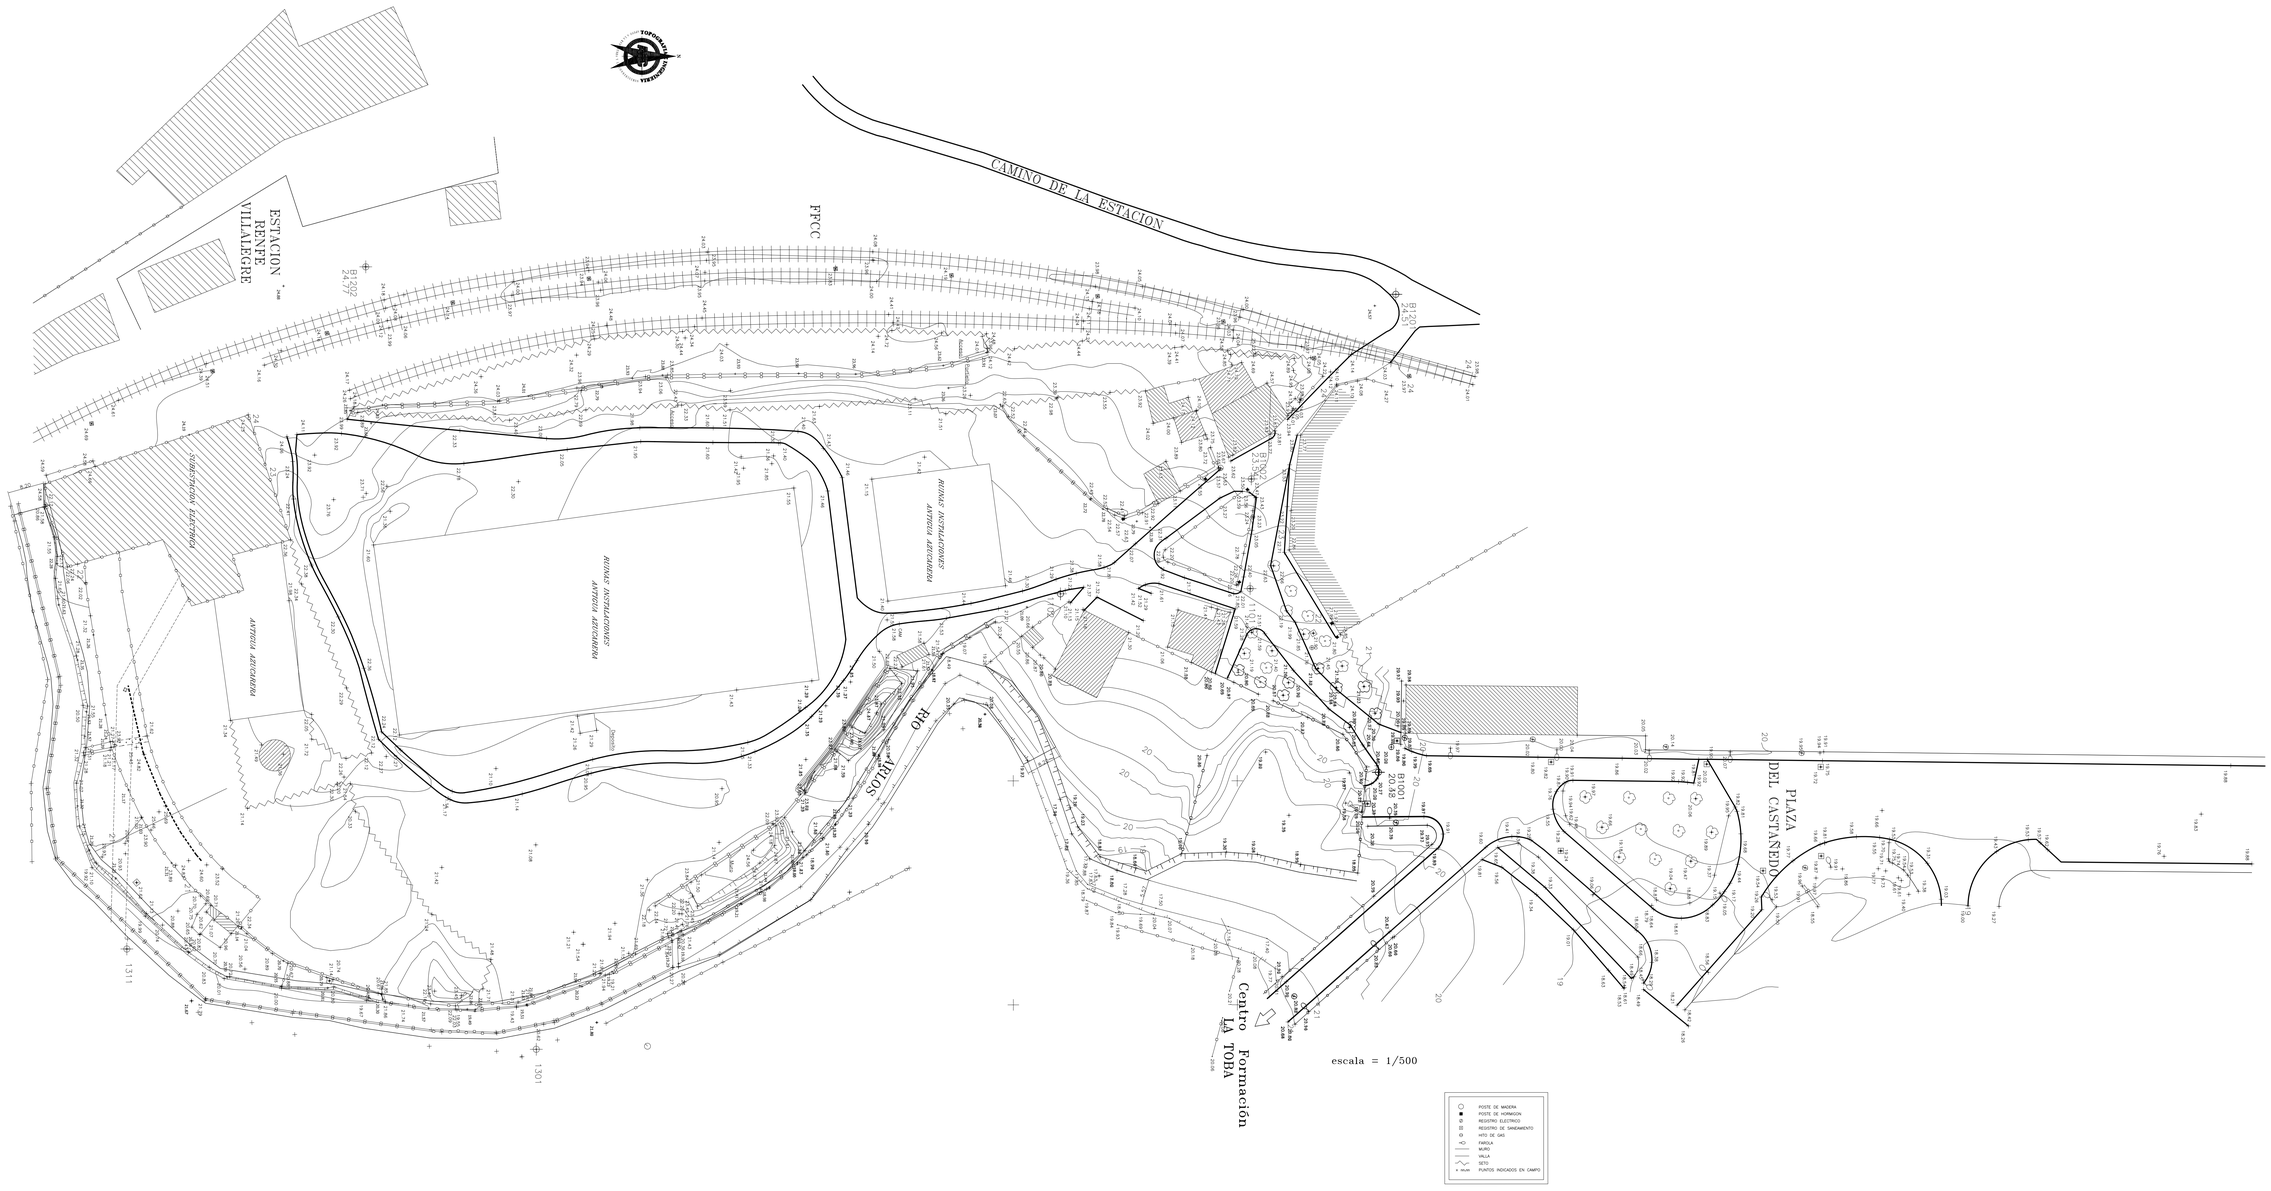

ovidio blanco suàrez
antonio carroquino izaguirre
arquitectos

proyecto	ESTUDIO DE DETALLE APE S-2 AZUCARERA DE VILLALEGRE
emplazamiento	ANTIGUA AZUCARERA DE VILLALEGRE - AVILES
promotor	RESIDENCIAL VEGASOL S.L.
No.	2
expte.	U002-04
plano	TOPOGRAFICO
fecha	JULIO 2007
escala	1/500

los arquitectos

Ovidio Blanco

Antonio Carroquino