


PLANEAMIENTO.

E. 1:1000.

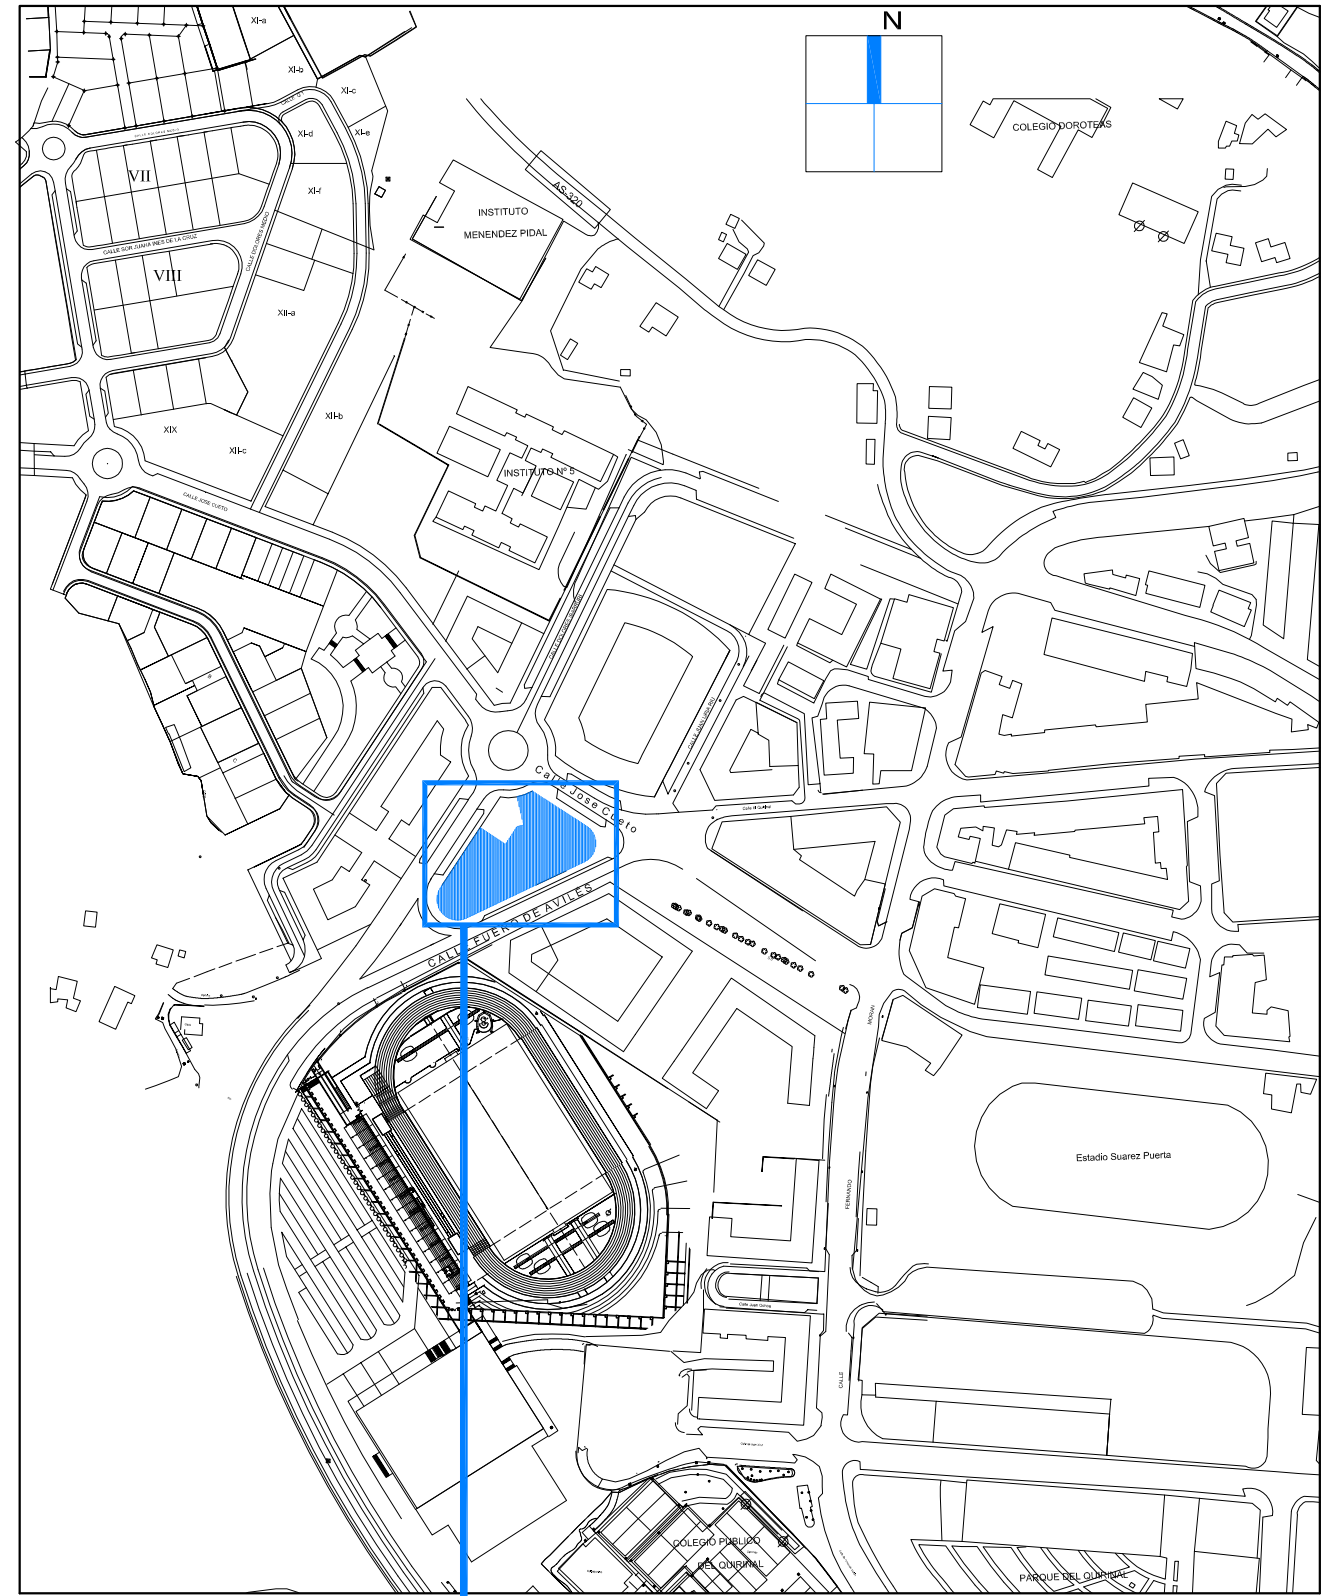

SITUACIÓN \_ E. 1:4.000.


**ESTUDIO DE DETALLE PARA REORDENACIÓN DE VOLÚMENES.**

OCTUBRE 2017  
Nº PLANO

PROMOTOR CONSTRUCCIONES CAMPELO, S.A.  
 EMPLAZAMIENTO APE C-12 - AVILES. ESCALAS 1:1000\_1:4000  
 PLANO SITUACIÓN. EMPLAZAMIENTO PGOM.

ARQUITECTO  
 POLÍG. DE LA BARREDA 4, Parcela 9. Tfno. 985740842. mcm@mcmarquitectos.com.

José Antonio Menéndez Cabeza  
 33.180 NOREÑA

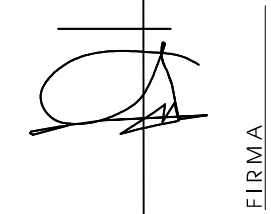

FIRMA

**01**