


- DELIMITACIÓN ESTUDIO DE DETALLE
- ▨ SOLAR EDIFICADO
- ▨ SOLAR EN CONSTRUCCIÓN
- +14.15 COTAS RASANTES
- ALINEACIÓN INTERIOR

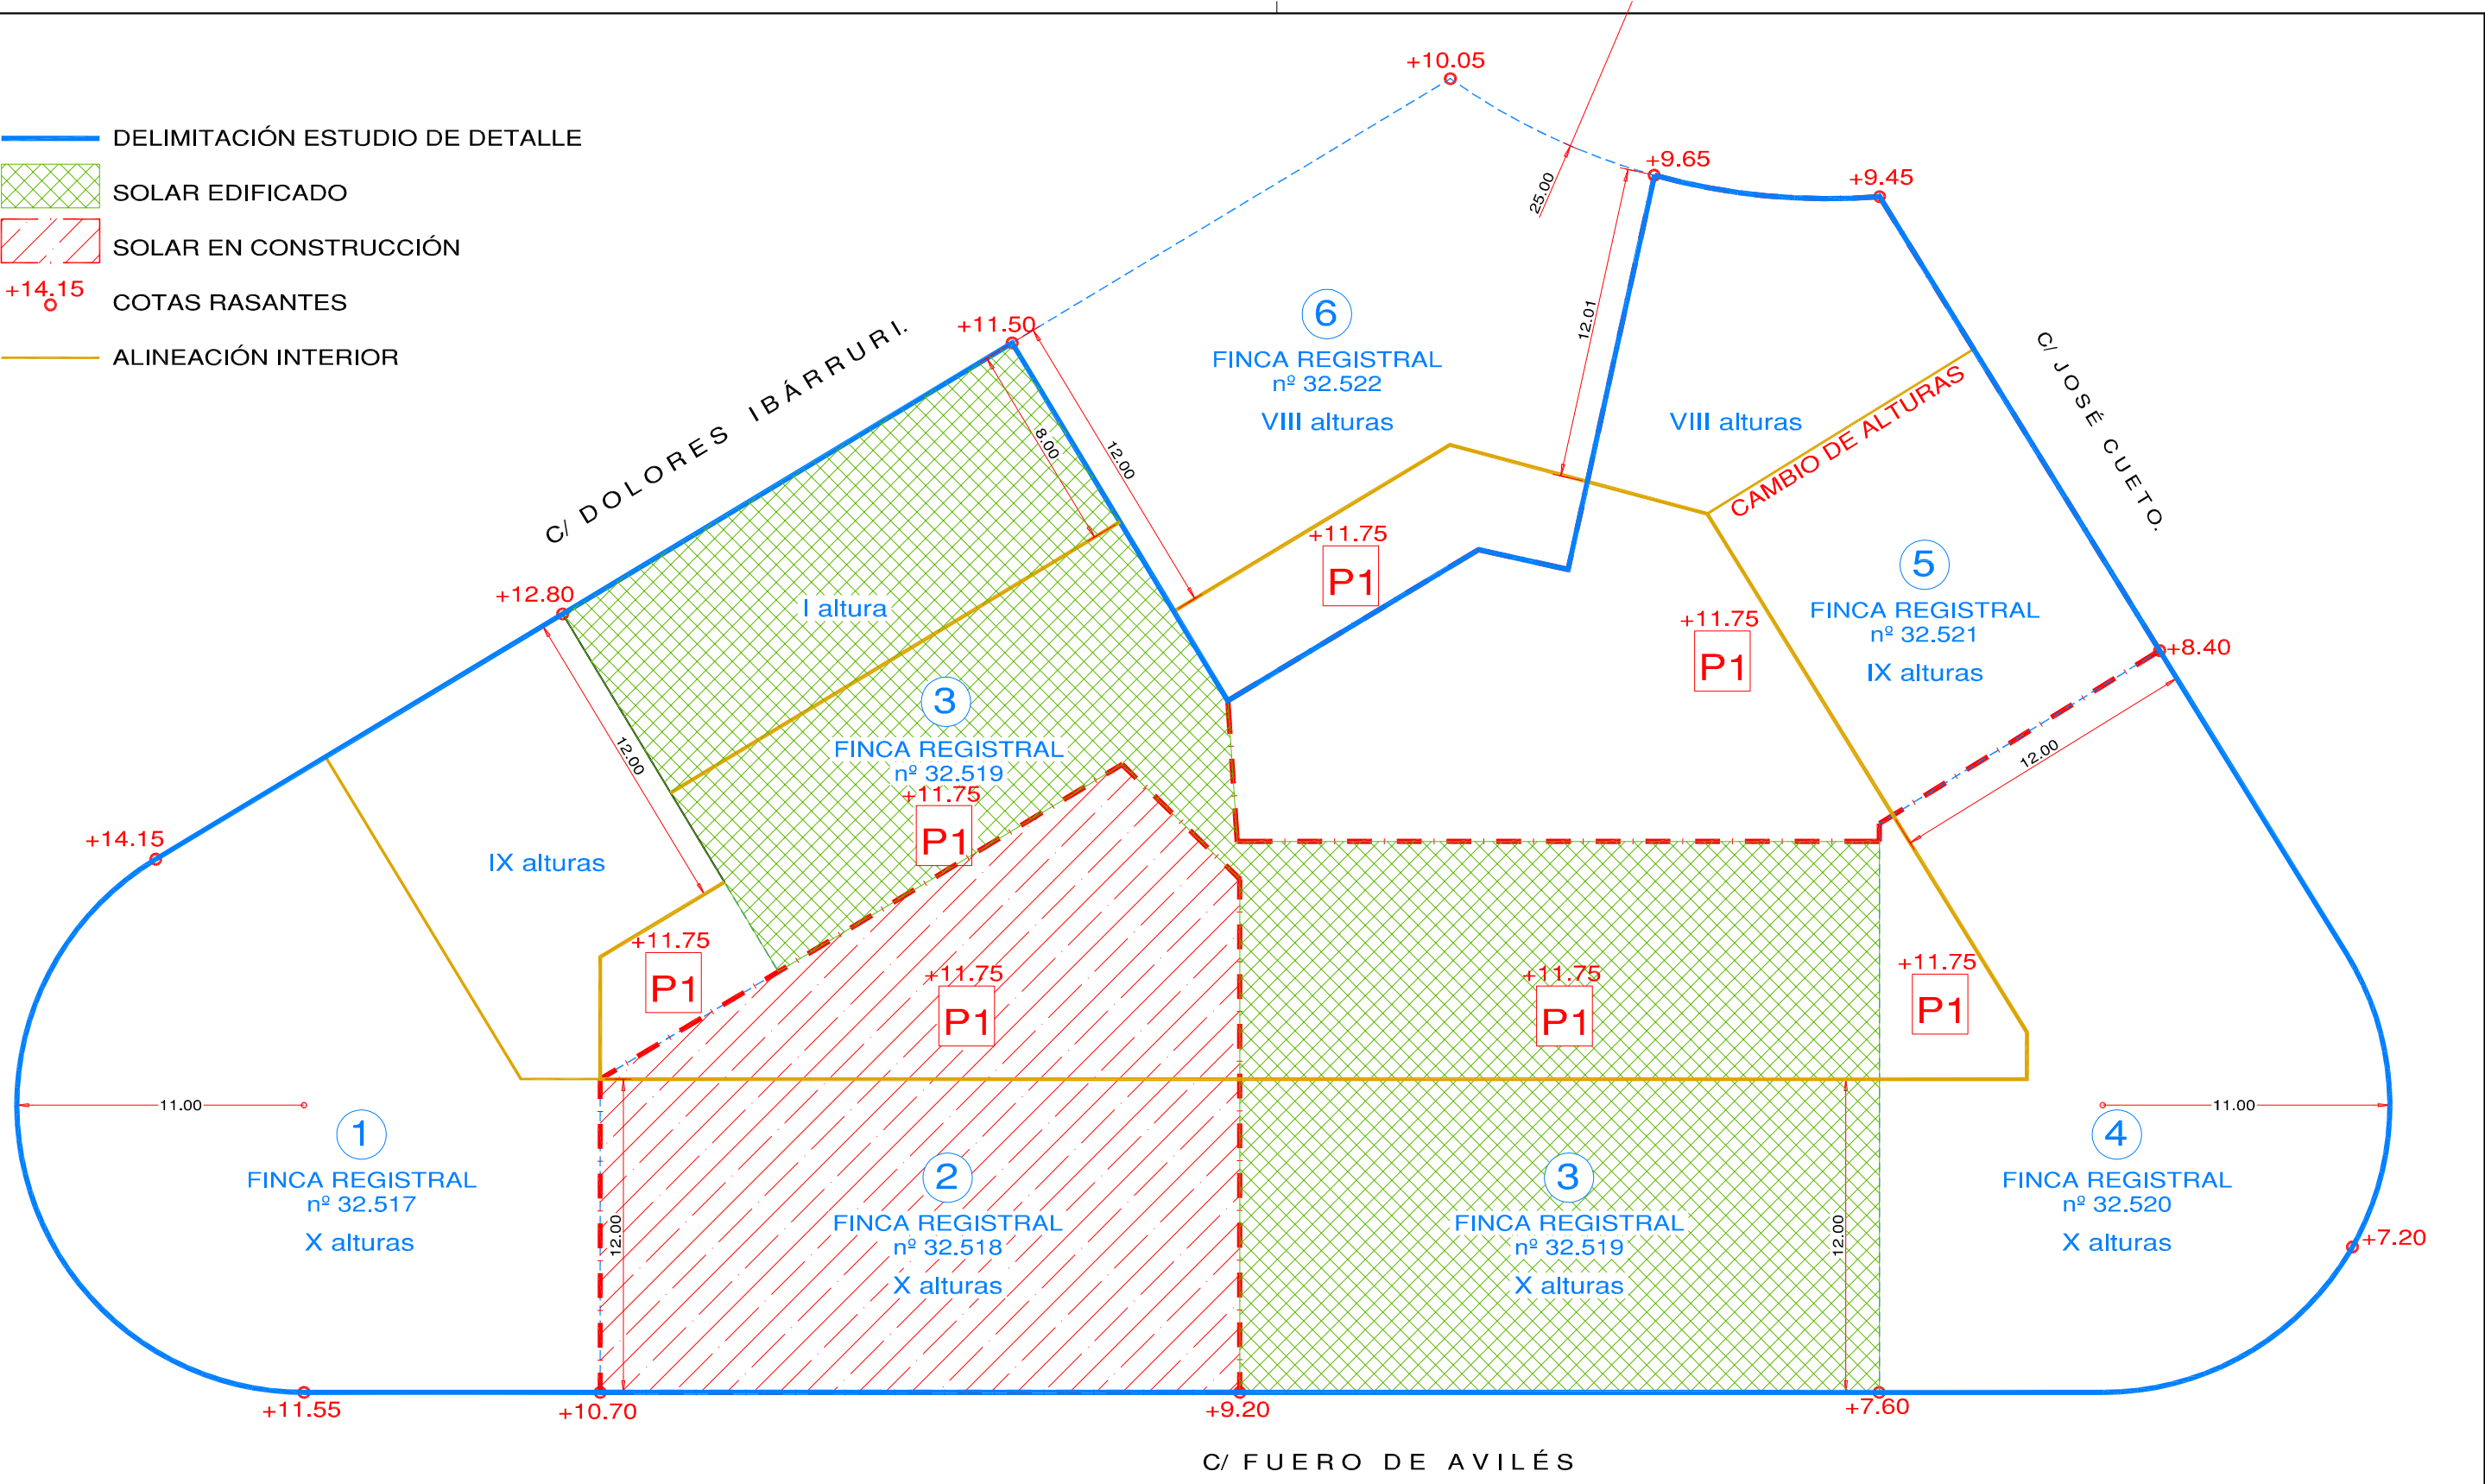

SOLAR	Superficie	Edificabilidad	Alturas
1	899,72 m2.	5.480,00 m2.	X-IX
2	488,27 m2.	3.210,00 m2.	X
3	514,48 m2.	3.530,00 m2.	X-I
4	437,16 m2.	4.295,00 m2.	X
5	525,20 m2.	2.835,00 m2.	IX-VIII
6	346,74 m2.	2.150,00 m2.	VIII
TOTAL	3.211,57 m2.	21.500,00 m2.	


ESTUDIO DE DETALLE PARA REORDENACIÓN DE VOLÚMENES.

OCTUBRE 2017
Nº PLANO

PROMOTOR CONSTRUCCIONES CAMPELO, S.A.
 EMPLAZAMIENTO APE C-12 - AVILES. ESCALA 1:250
 PLANO EDIFICABILIDADES Y ALTURAS de ESTUDIO DETALLE.

ARQUITECTO
 POLÍG. DE LA BARREDA 4, Parcela 9. Tfno. 985740842. mcm@mcmarquitectos.com.

José Antonio Menéndez Cabeza
 33.180 NOREÑA

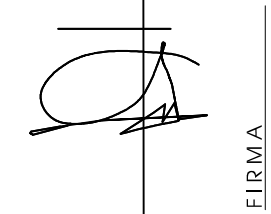

03