SITUACIÓN

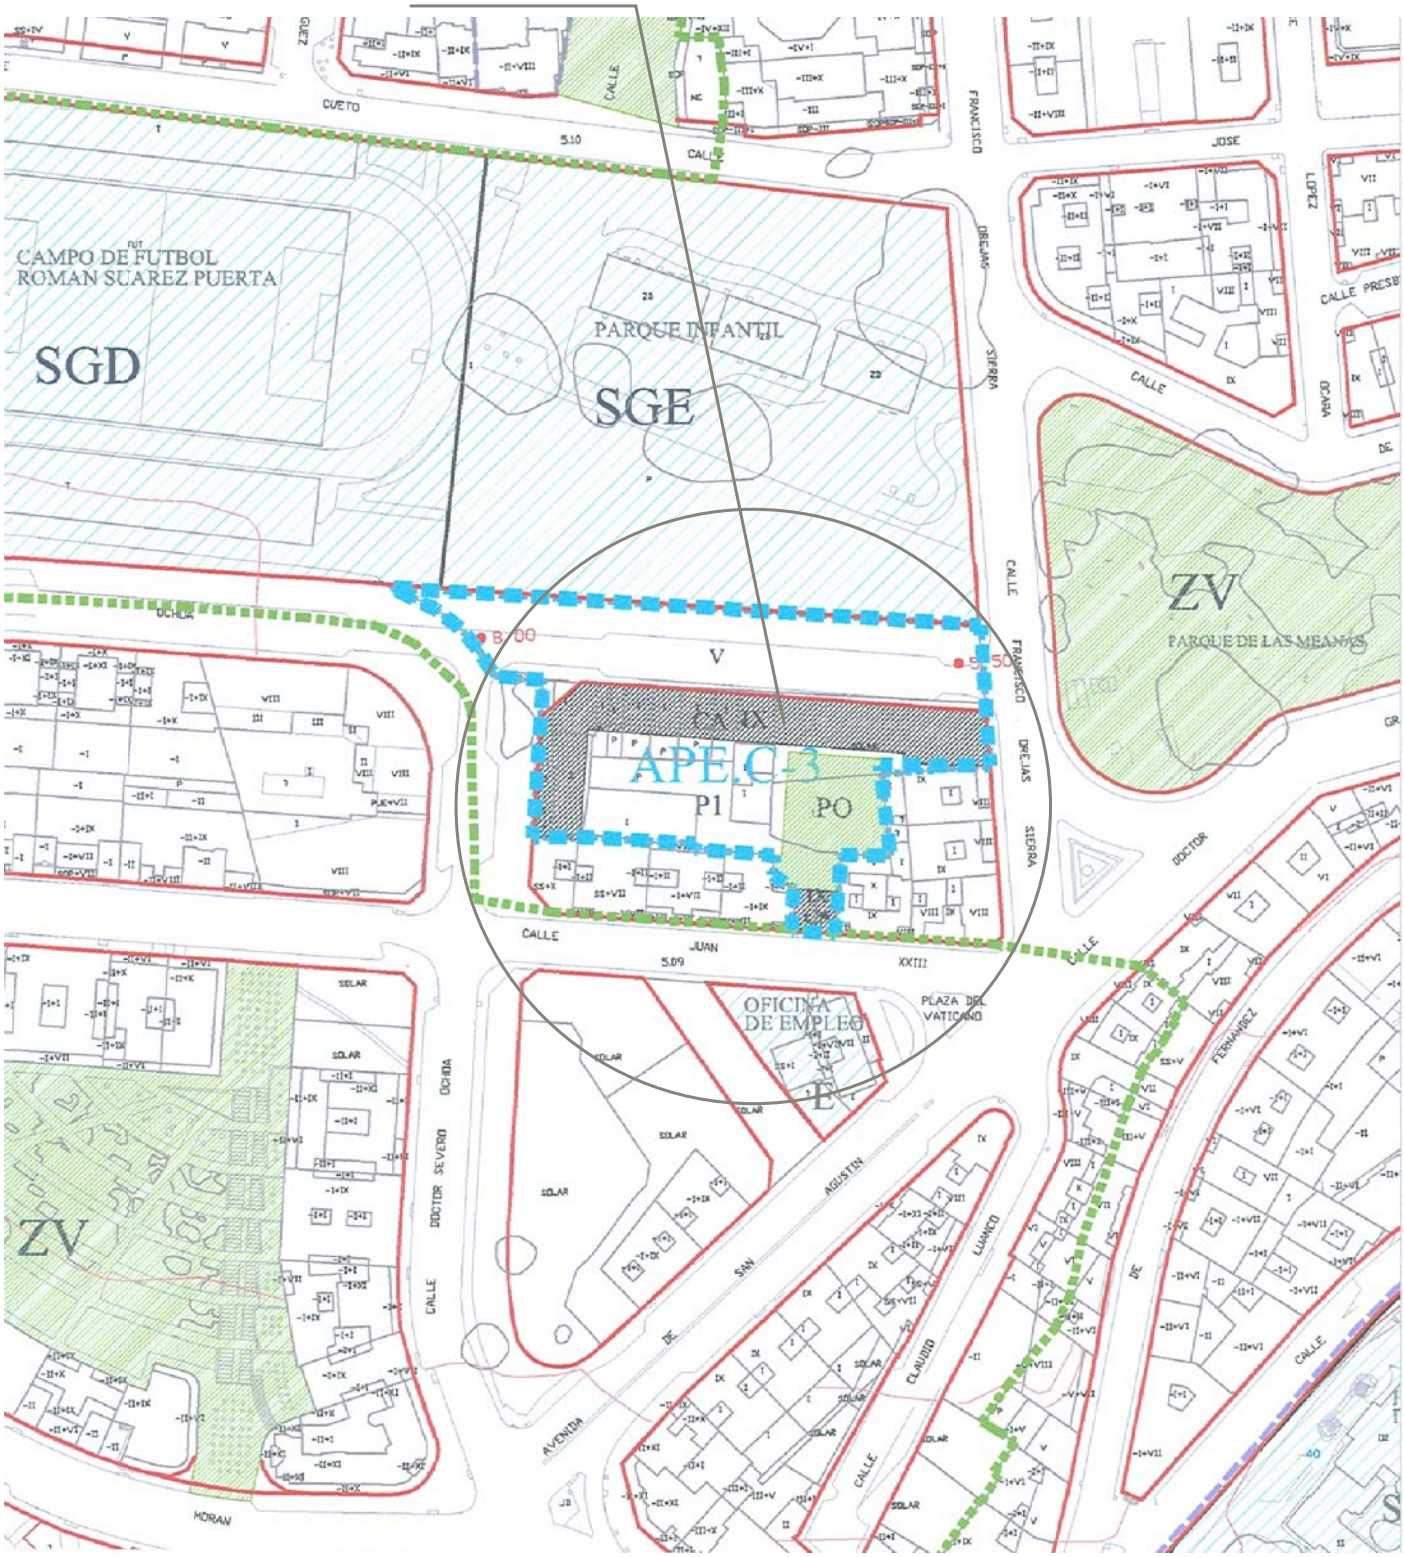

ESTUDIO DE DETALLE ADOPTANDO LA TIPOLOGÍA DE TRANSFORMACIÓN.

ÁREA DE PLANEAMIENTO ESPECÍFICO APE - C3.

CALLES SEVERO OCHOA, ESTHER CARREÑO, FRANCISCO OREJAS SIERRA Y JUAN XXIII. AVILÉS.

PROMOTORES: ASTURIANA DE PROYECTOS Y PARTICIPACIONES, S.A.
RUBÍN DESARROLLOS URBANOS, S.L.

SITUACIÓN.

01

N

ESCALA
1:2.000

Arquitectos Cosme Cuenca y Jorge Hevia.

Diciembre de 2.008