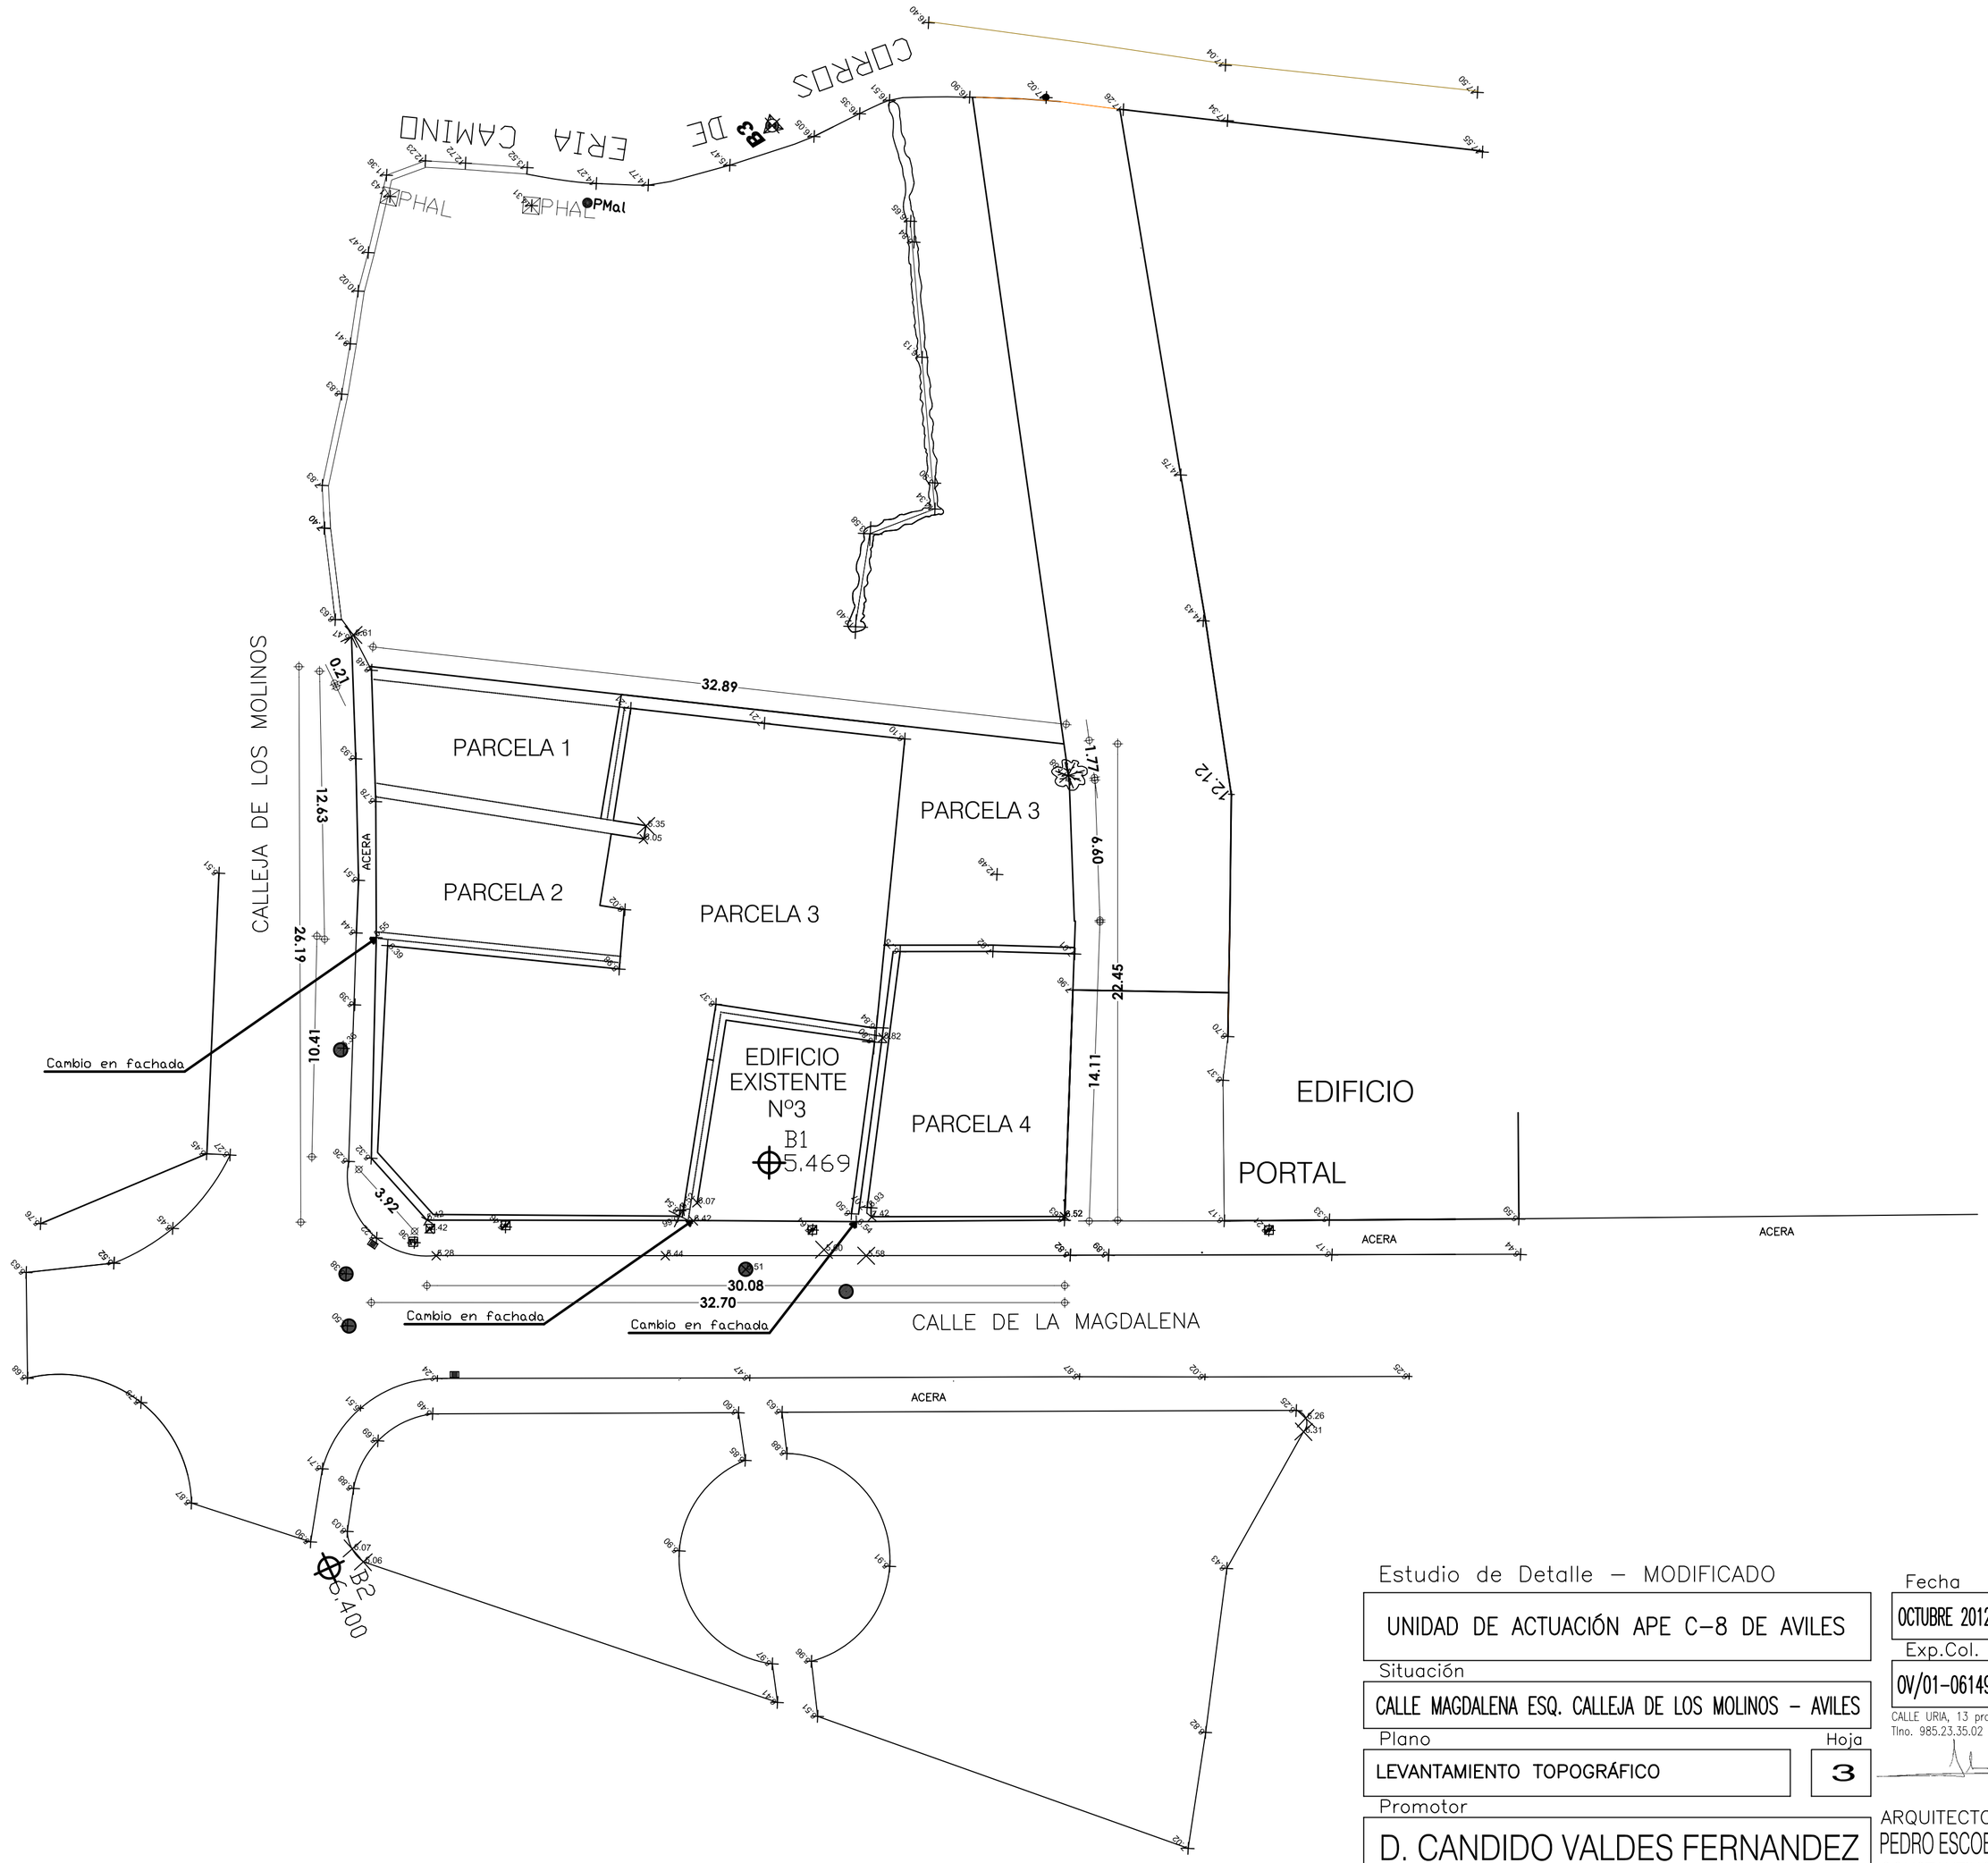

Estudio de Detalle – MODIFICADO

UNIDAD DE ACTUACIÓN APE C-8 DE AVILES

Situación

CALLE MAGDALENA ESQ. CALLEJA DE LOS MOLINOS - AVILES

Plano

LEVANTAMIENTO TOPOGRÁFICO

Hoja

3

Promotor

D. CANDIDO VALDES FERNANDEZ

SUSTITUYE A 266.ED. JUNIO 2012

Fecha	Escala
OCTUBRE 2012	1/200
Exp.Col.	Exp.Est.
OV/01-06149	266-ED-120604

CALLE URIA, 13 pral. 33003 OVIEDO
Tlno. 985.23.35.02 Fax. 984.05.19.27

ARQUITECTOS
PEDRO ESCOBIO GARCIA
CONSTANTINO G. FERNANDEZ

ESTUDIO DE ARQUITECTURA