





SECCION A-A

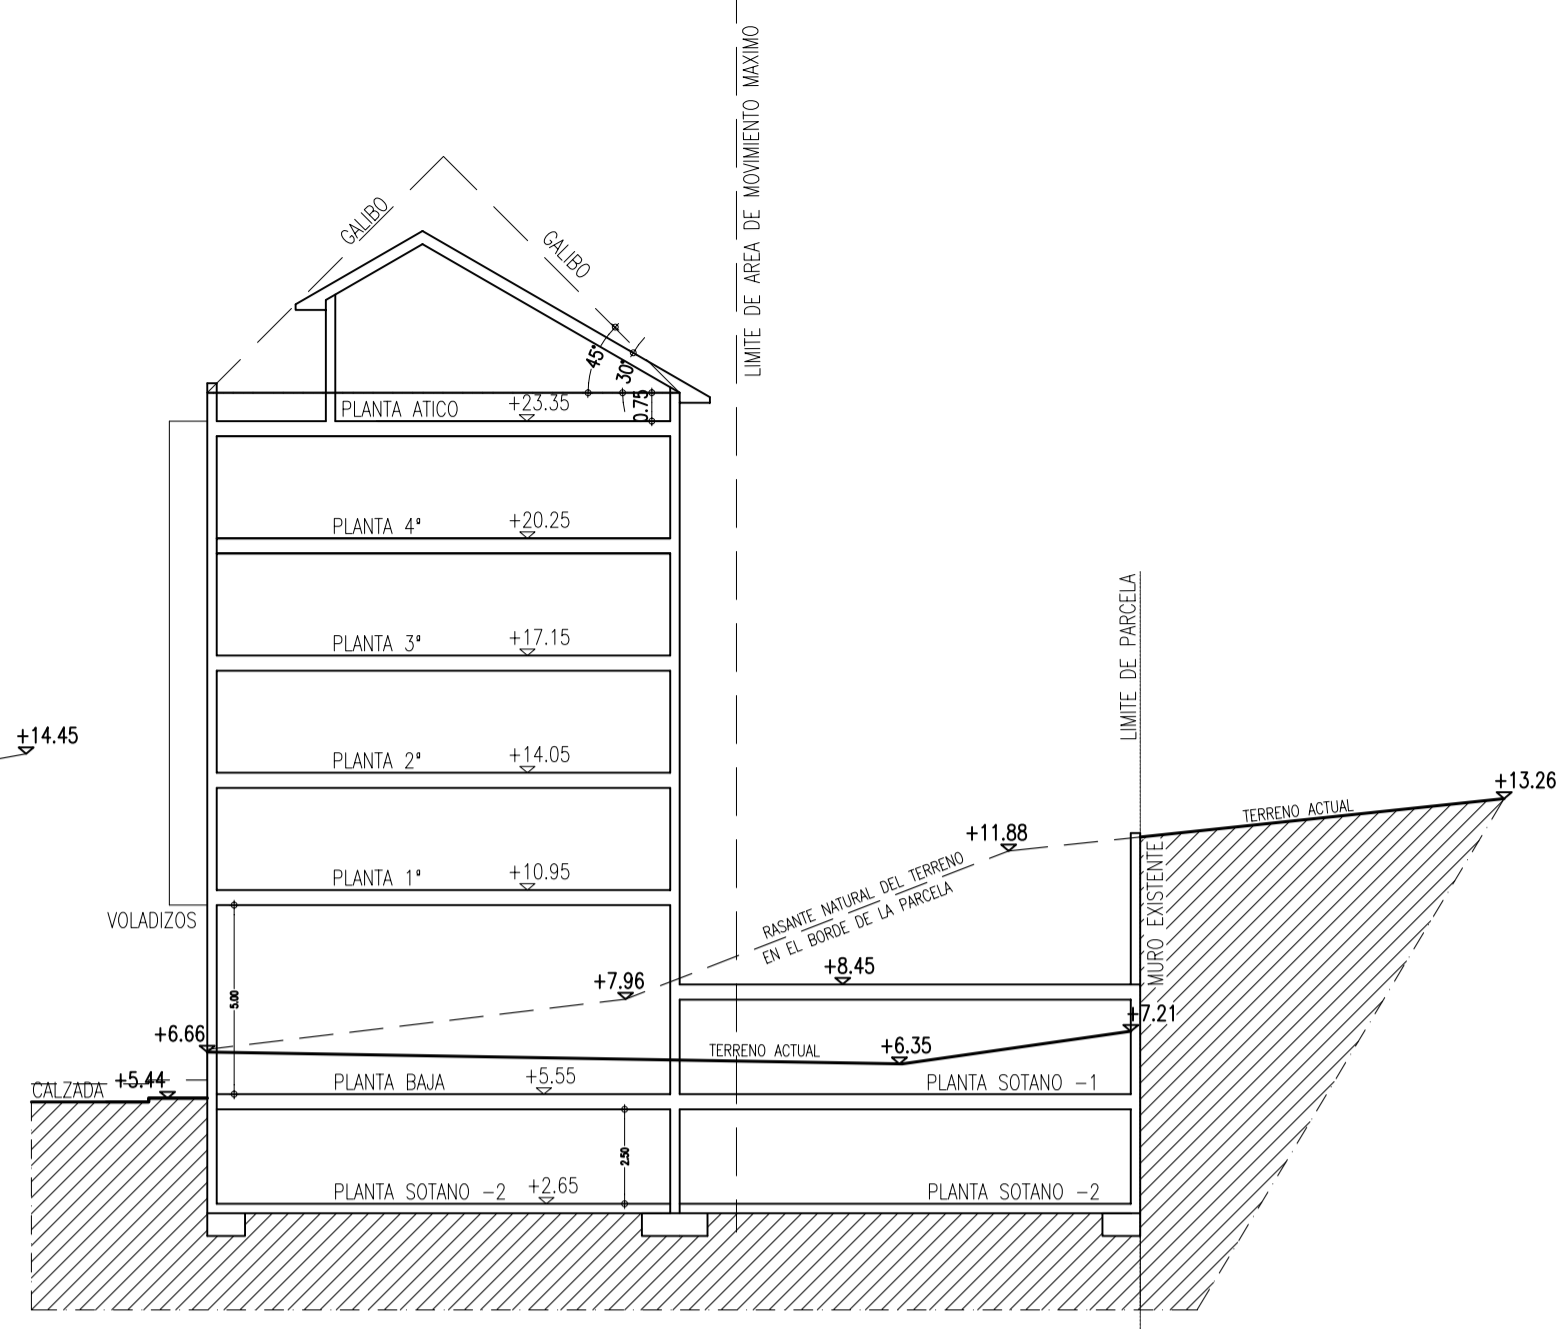


SECCION B-B

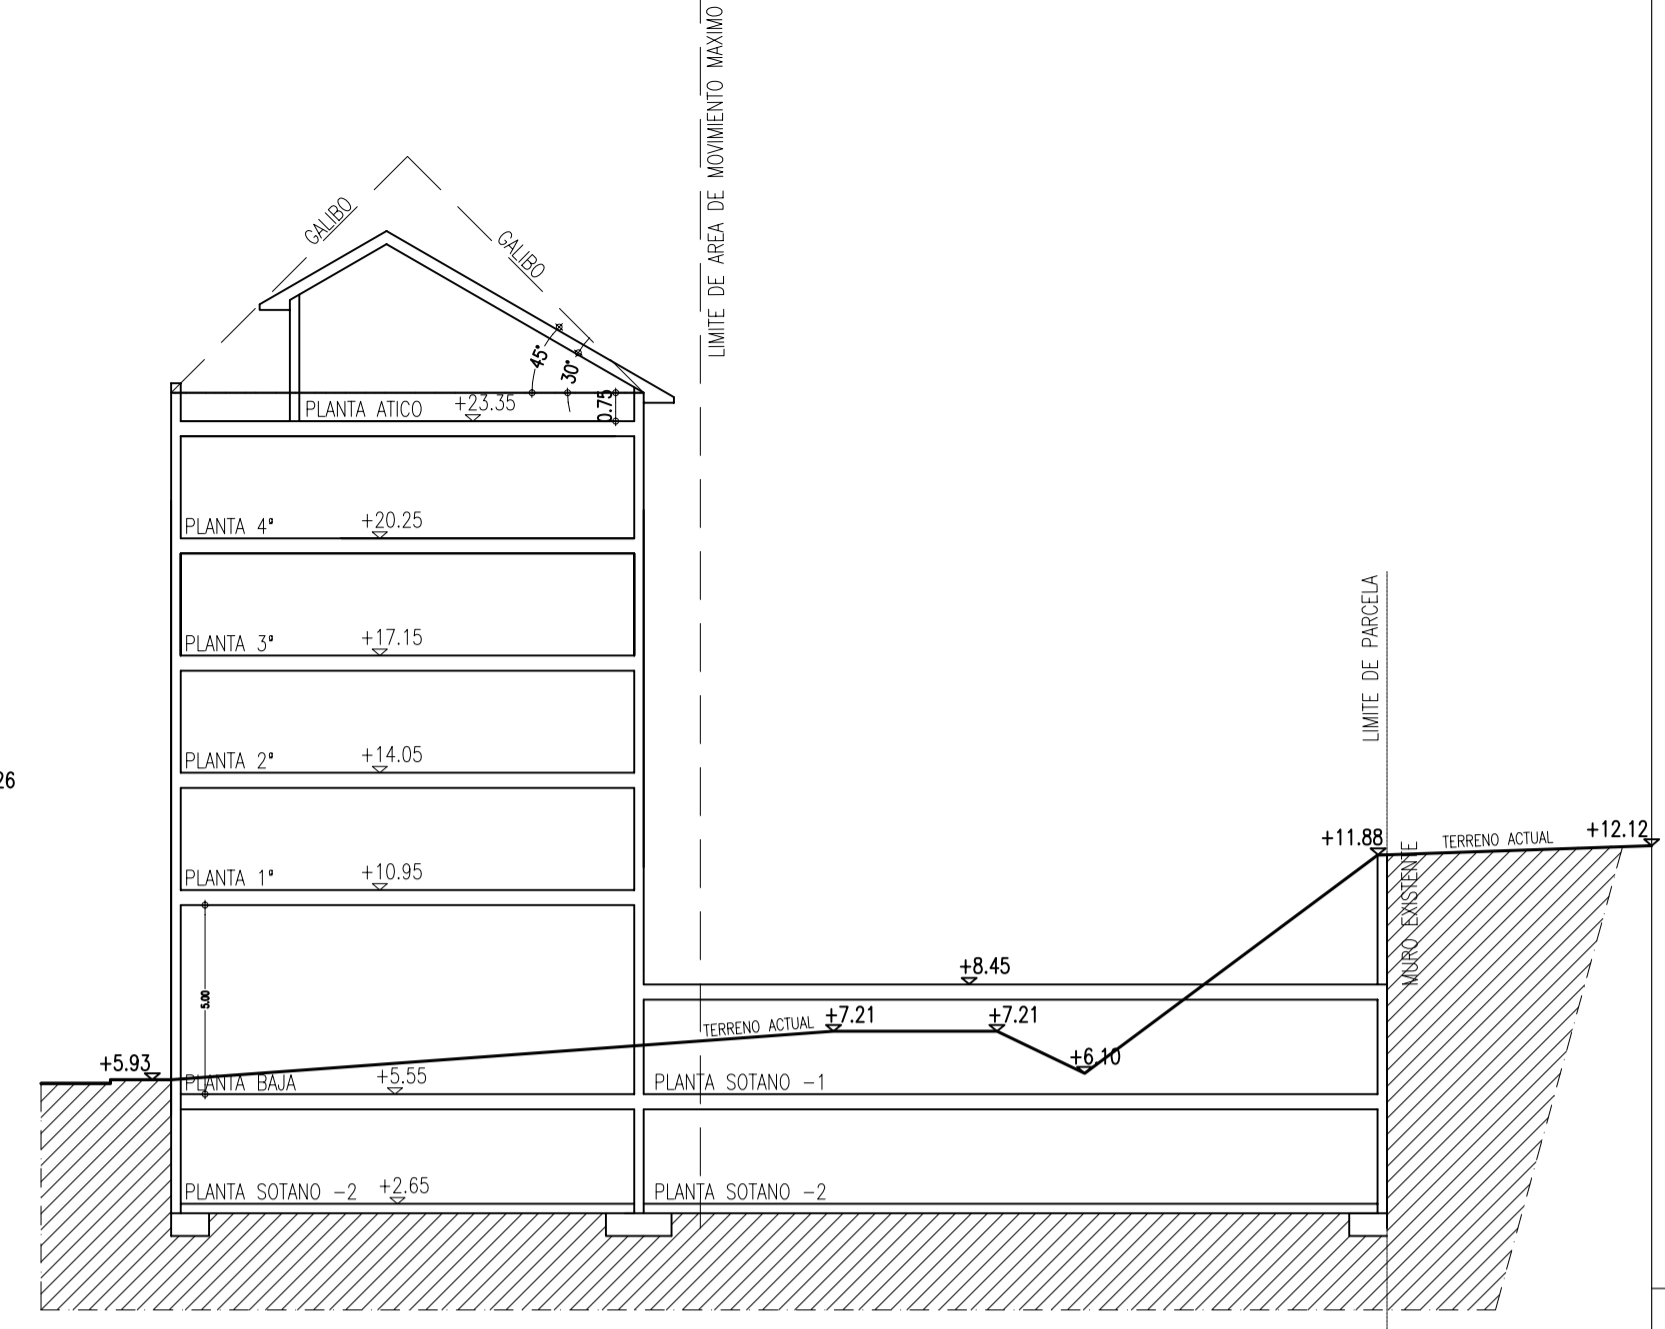

SECCION C-C

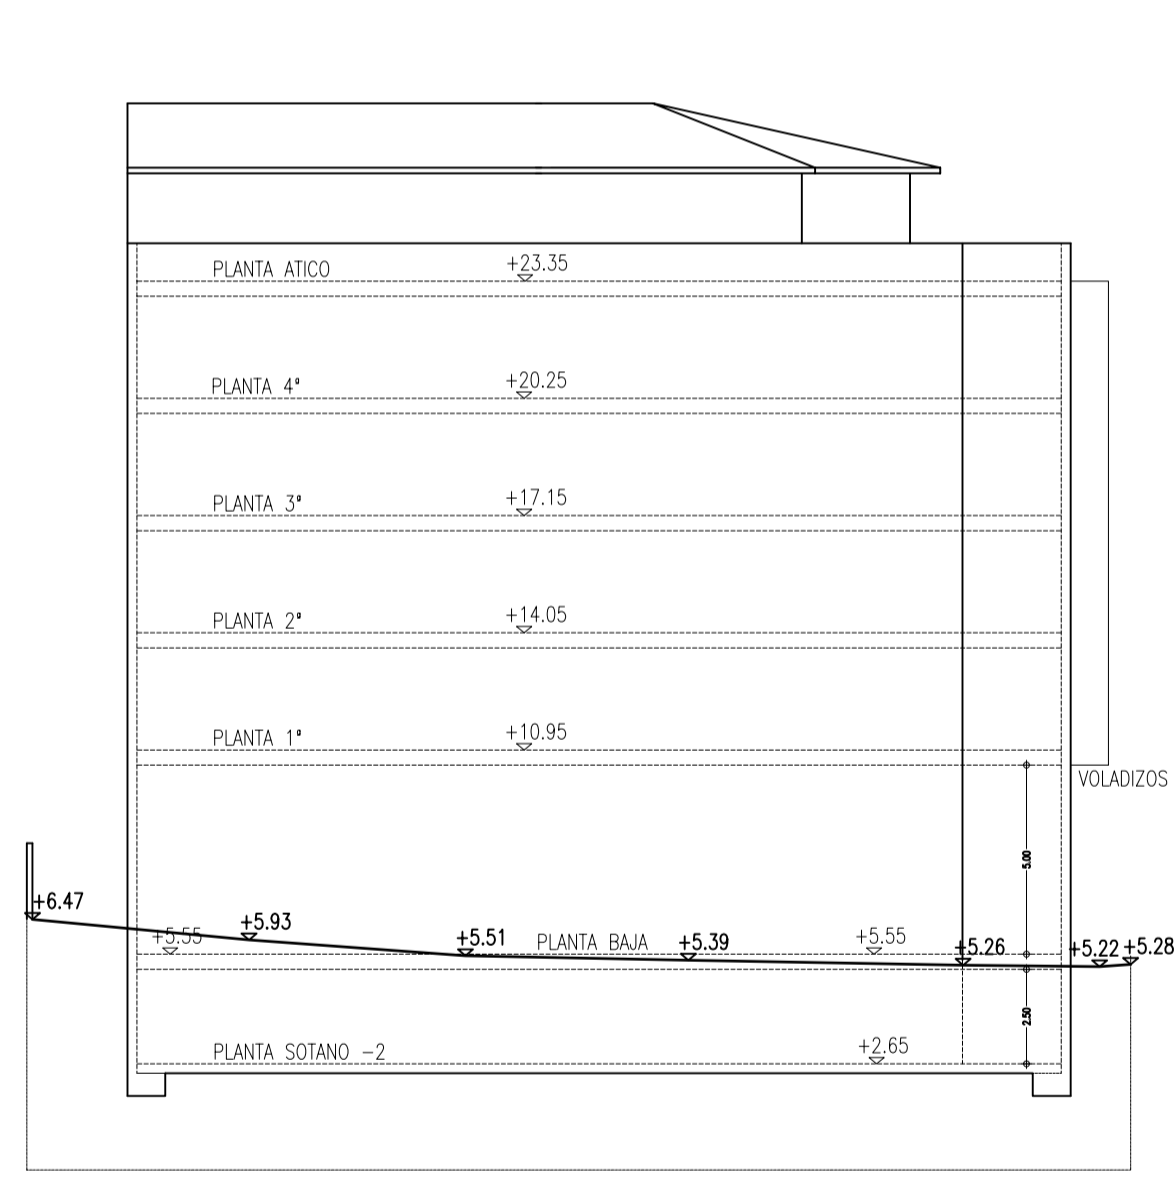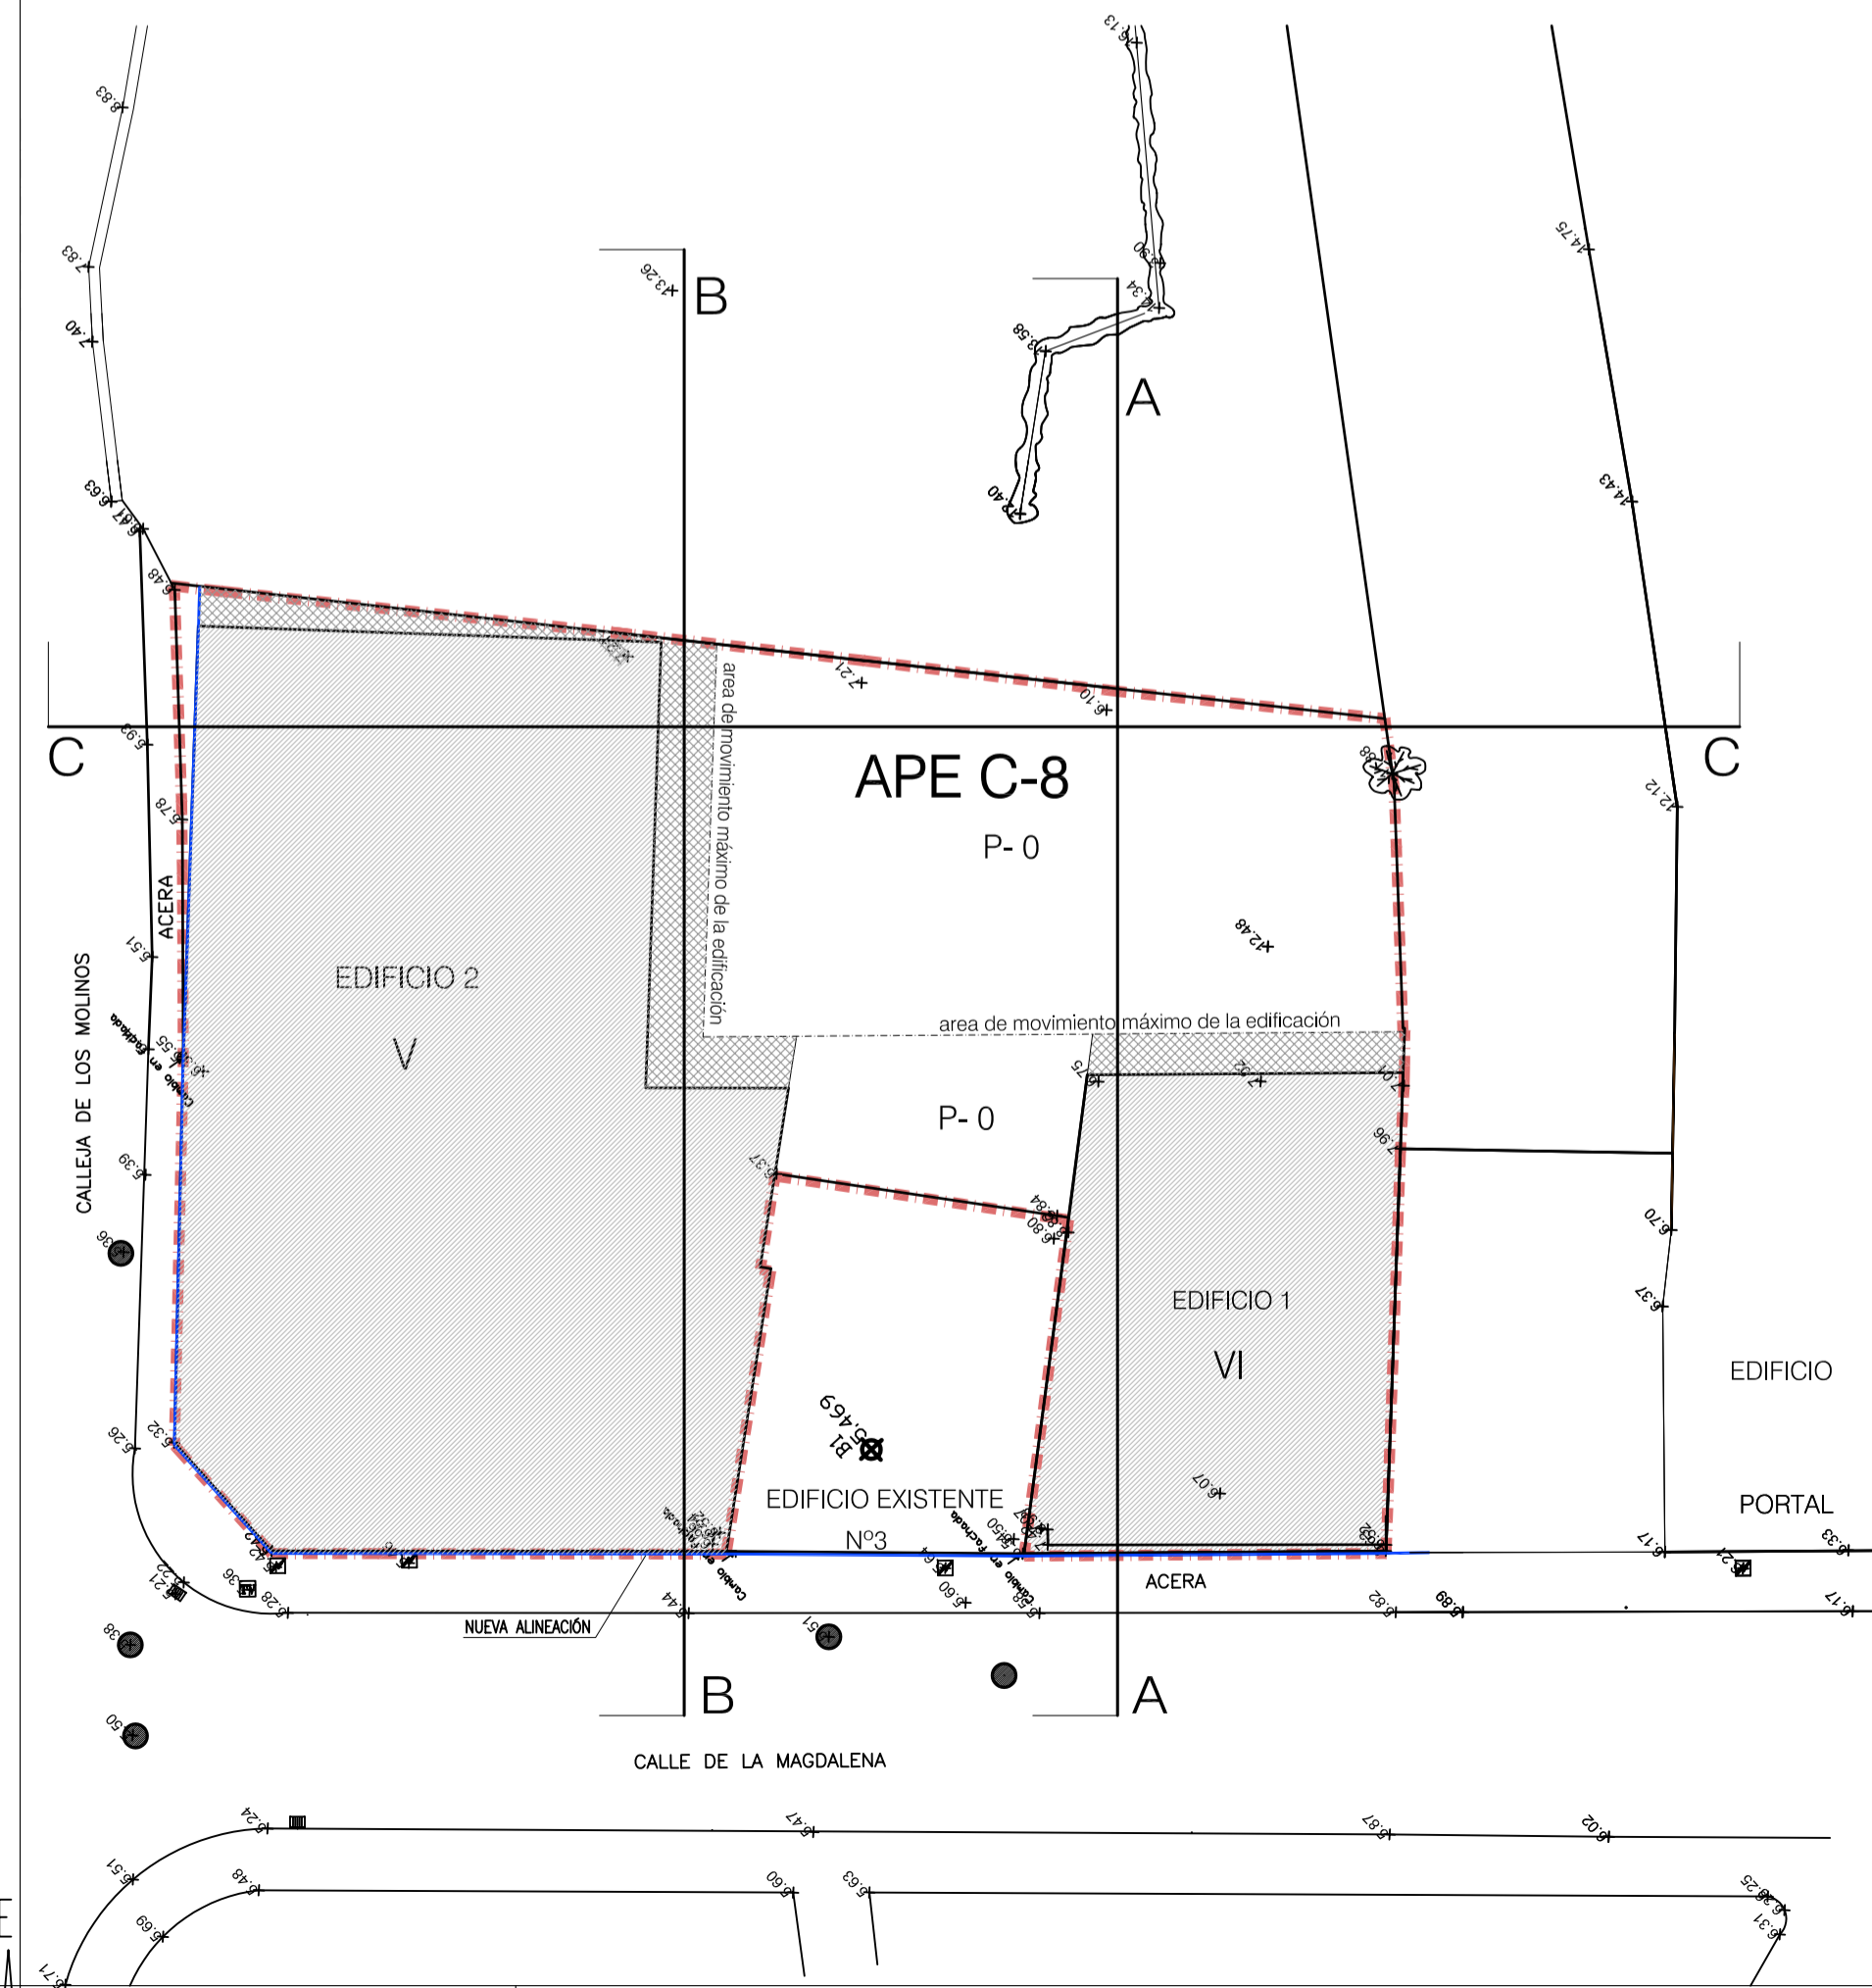

ALZADO A CALLEJA DE LOS MOLINOS

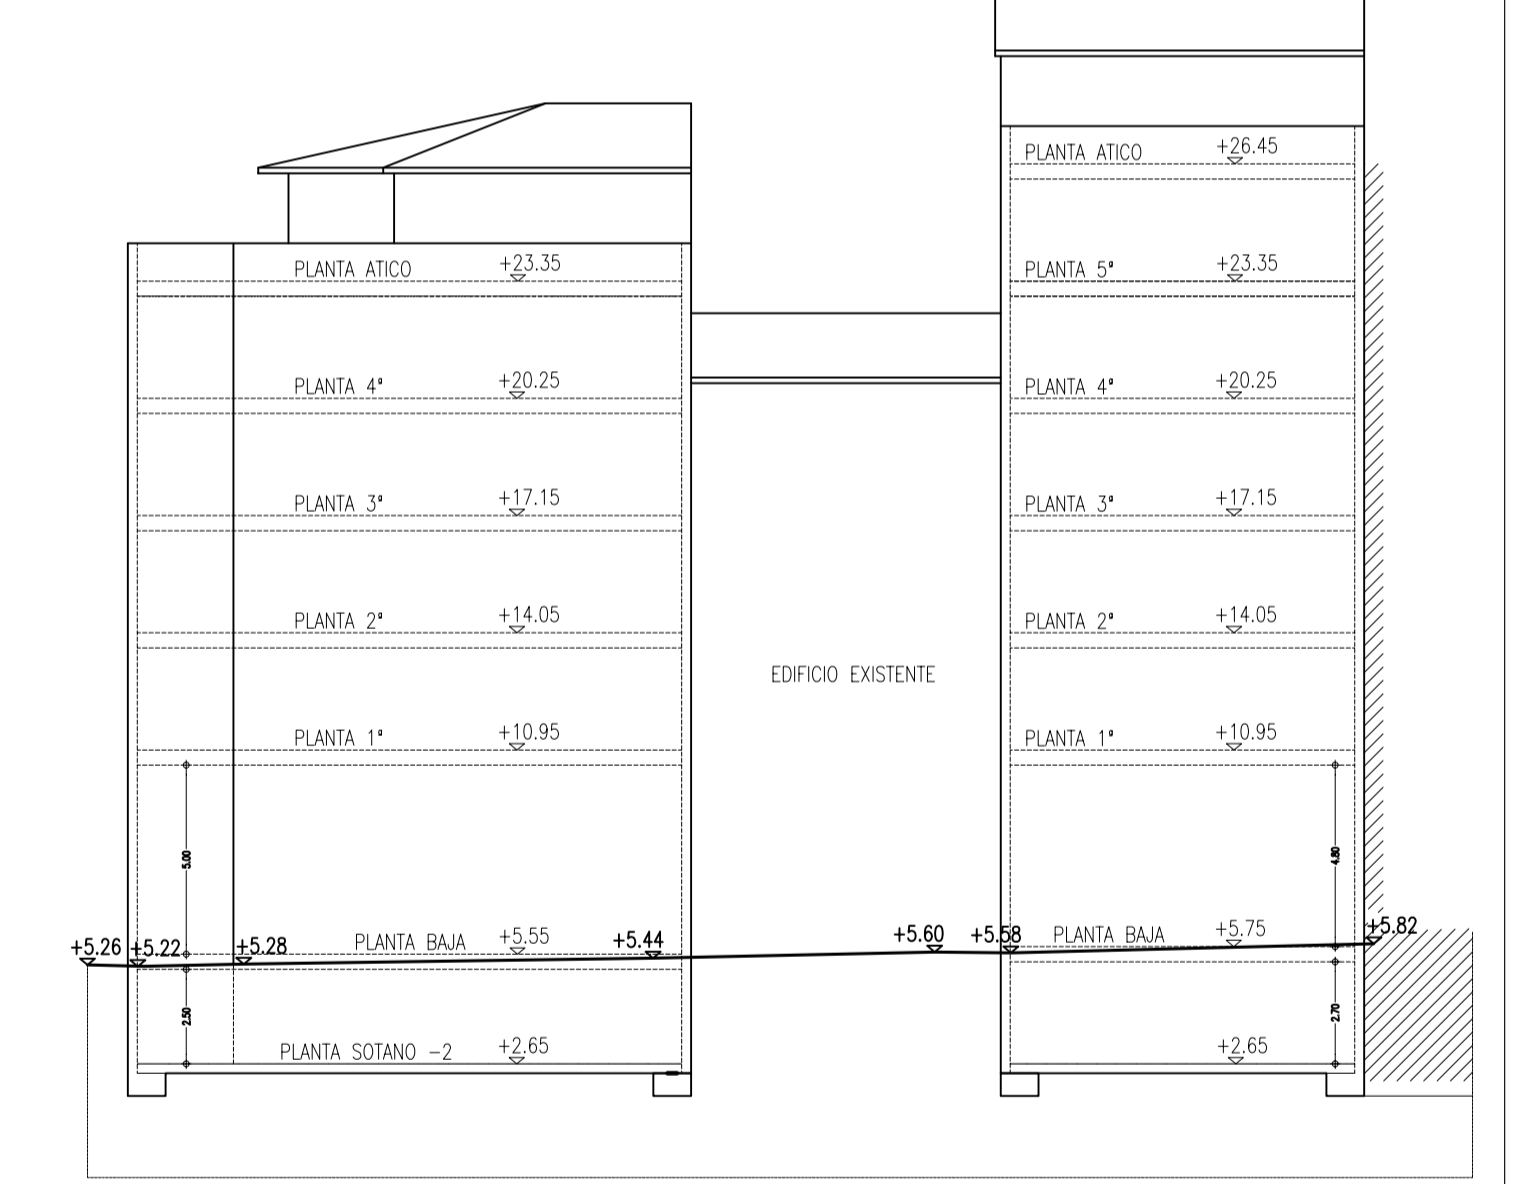

ALZADO A LA CALLE DE LA MAGDALENA

NOTA:
LAS ALTURAS REPRESENTADAS EN ESTAS SECCIONES SON ORIENTATIVAS, PUDIENDO SUFRIR CAMBIOS DURANTE EL DESARROLLO DEL PROYECTO DE LOS EDIFICIOS.

Estudio de Detalle – MODIFICADO

UNIDAD DE ACTUACIÓN APE C-8 DE AVILES	Fecha OCTUBRE 2012	Escala 1/200
Situación CALLE MAGDALENA ESQ. CALLEJA DE LOS MOLINOS – AVILES	Exp.Col. OV/01-06149	Exp.Est. 266-ED-120604
Plano ALINEACIONES, RASANTES Y SECCION	Hoja 7	33003 OVIEDO Tlno. 985.23.35.02 Fax. 984.05.19.27
Promotor D. CANDIDO VALDES FERNANDEZ	ARQUITECTOS PEDRO ESCOBIO GARCIA CONSTANTINO G. FERNANDEZ	

SUSTITUYE A 266.ED. JUNIO 2012