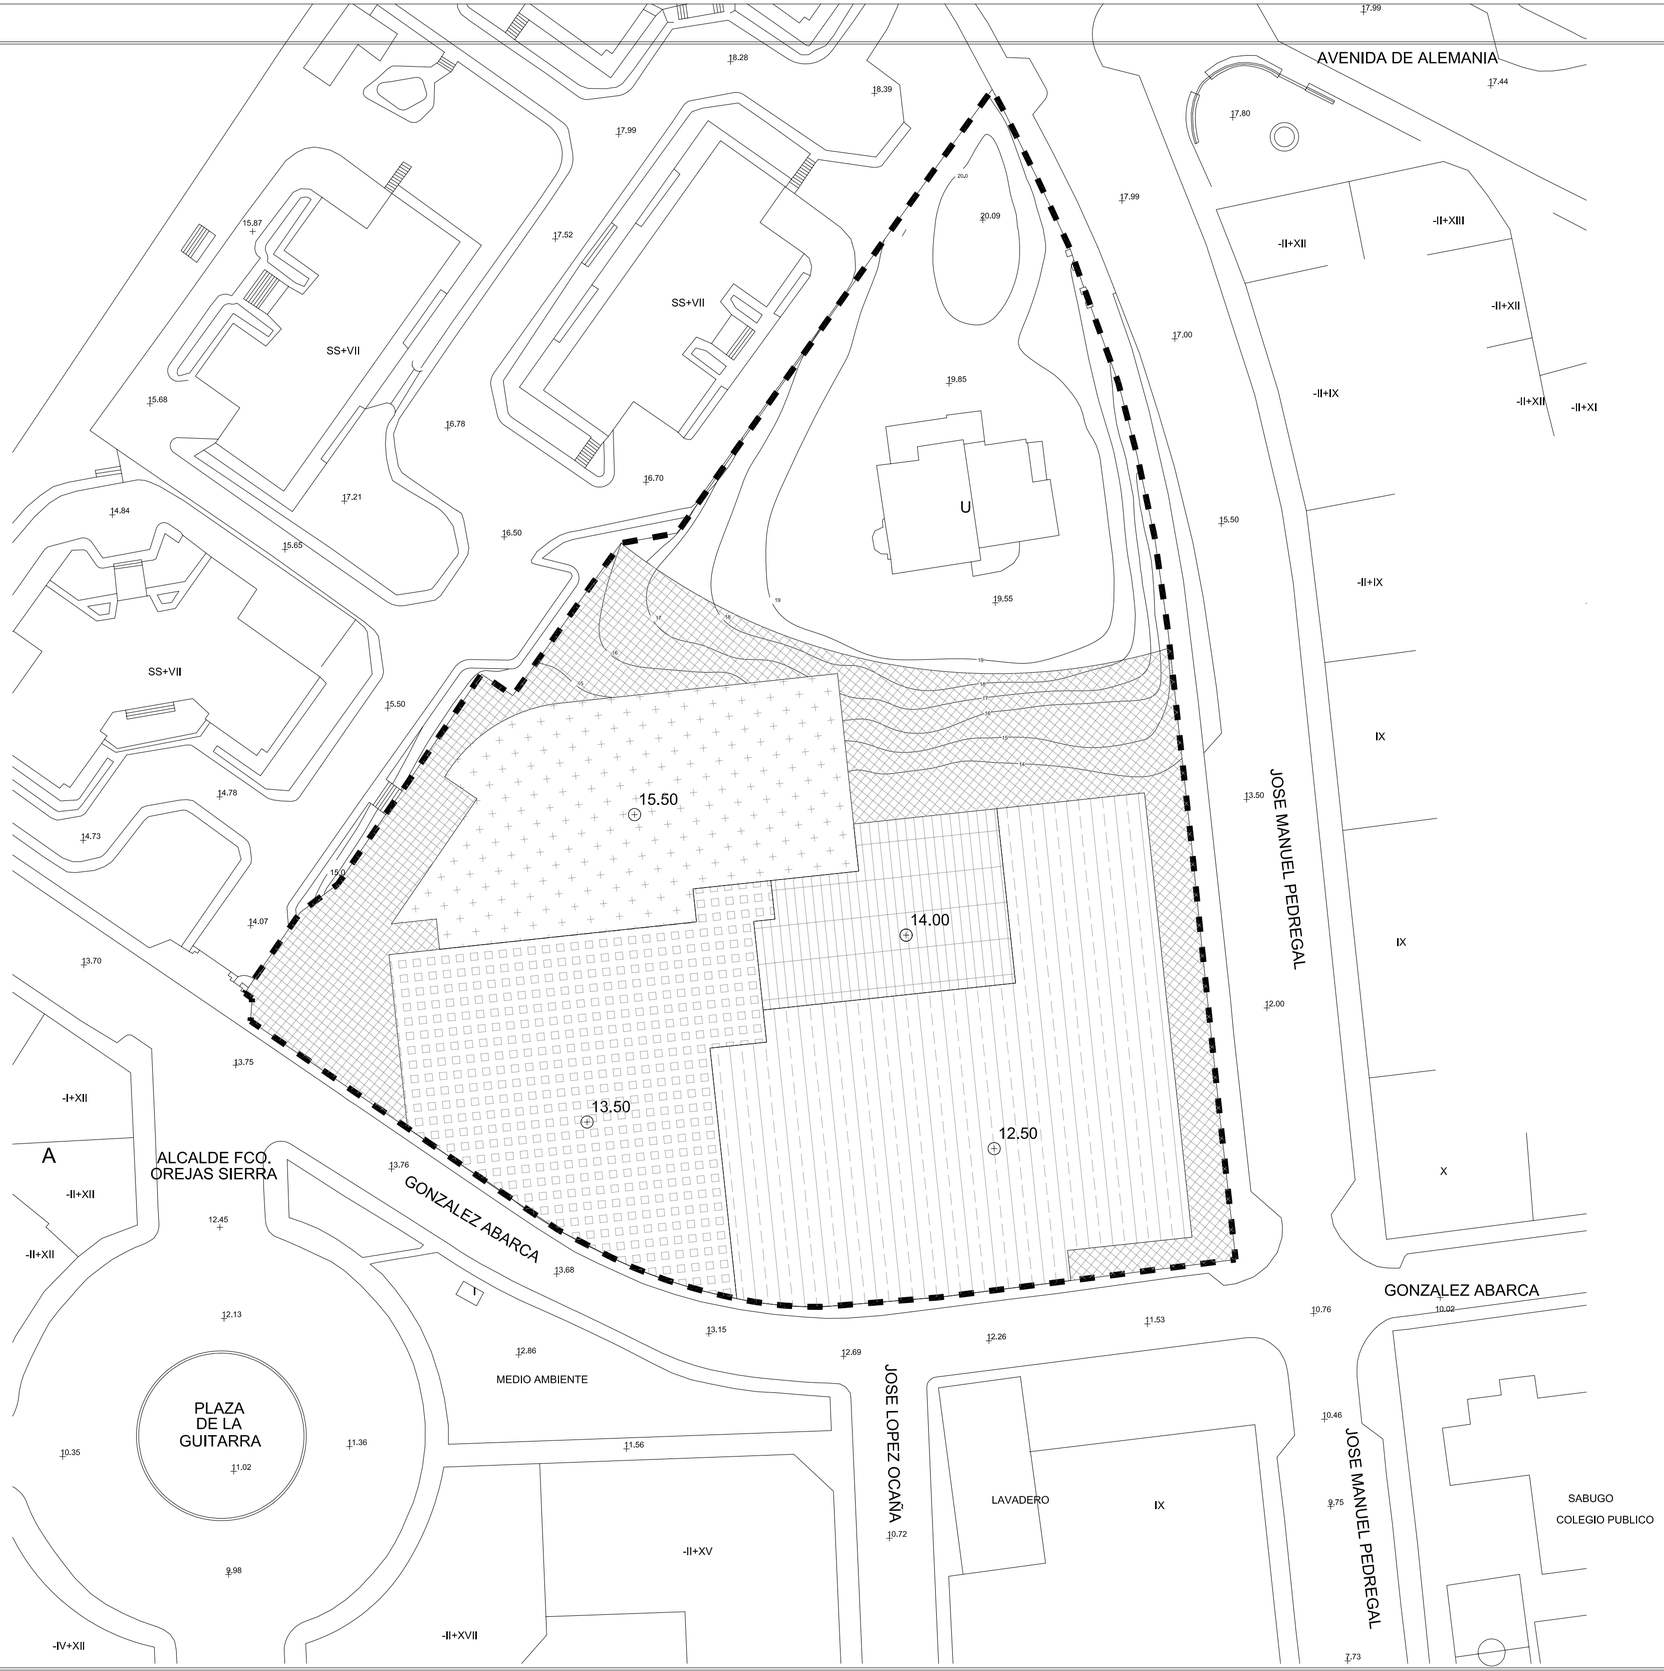

N
O E
S

- LEYENDA -

- DELIMITACION DEL AMBITO
- NIVEL +12.50
- NIVEL +13.50
- NIVEL +14.50
- NIVEL +15.50
- PLANOS DE ENLACE

DOCUMENTO PARA APROBACION DEFINITIVA

ARQUITECTOS

ALFREDO ÁLVAREZ SUAREZ DEL VILLAR

ENRIQUE ALVAREZ DEL PARAMO

JOSE MANUEL VALLE GARCIA

denominacion

ESTUDIO DE DETALLE DE LA UNIDAD DE ACTUACION APR C-6

situacion

C/ MANUEL PEDREGAL - AVILES

promotor

PROCUPISA

titulo

ESQUEMA DE ALINEACIONES Y RASANTES

fase	archivo	fecha	escala	numero
ESTUDIO DE DETALLE	119-U	31-07-2007	1:500	06

ALVAREZ ARQUITECTOS, S.L.
C/ MANUEL ESTRADA 5, BAJO POSTERIOR. 33006 OVIEDO.
Tfnos: 985 24 33 08 / 985 24 43 42 Fax: 985 25 98 78 e-mail: alvarez-arq@telefonica.net