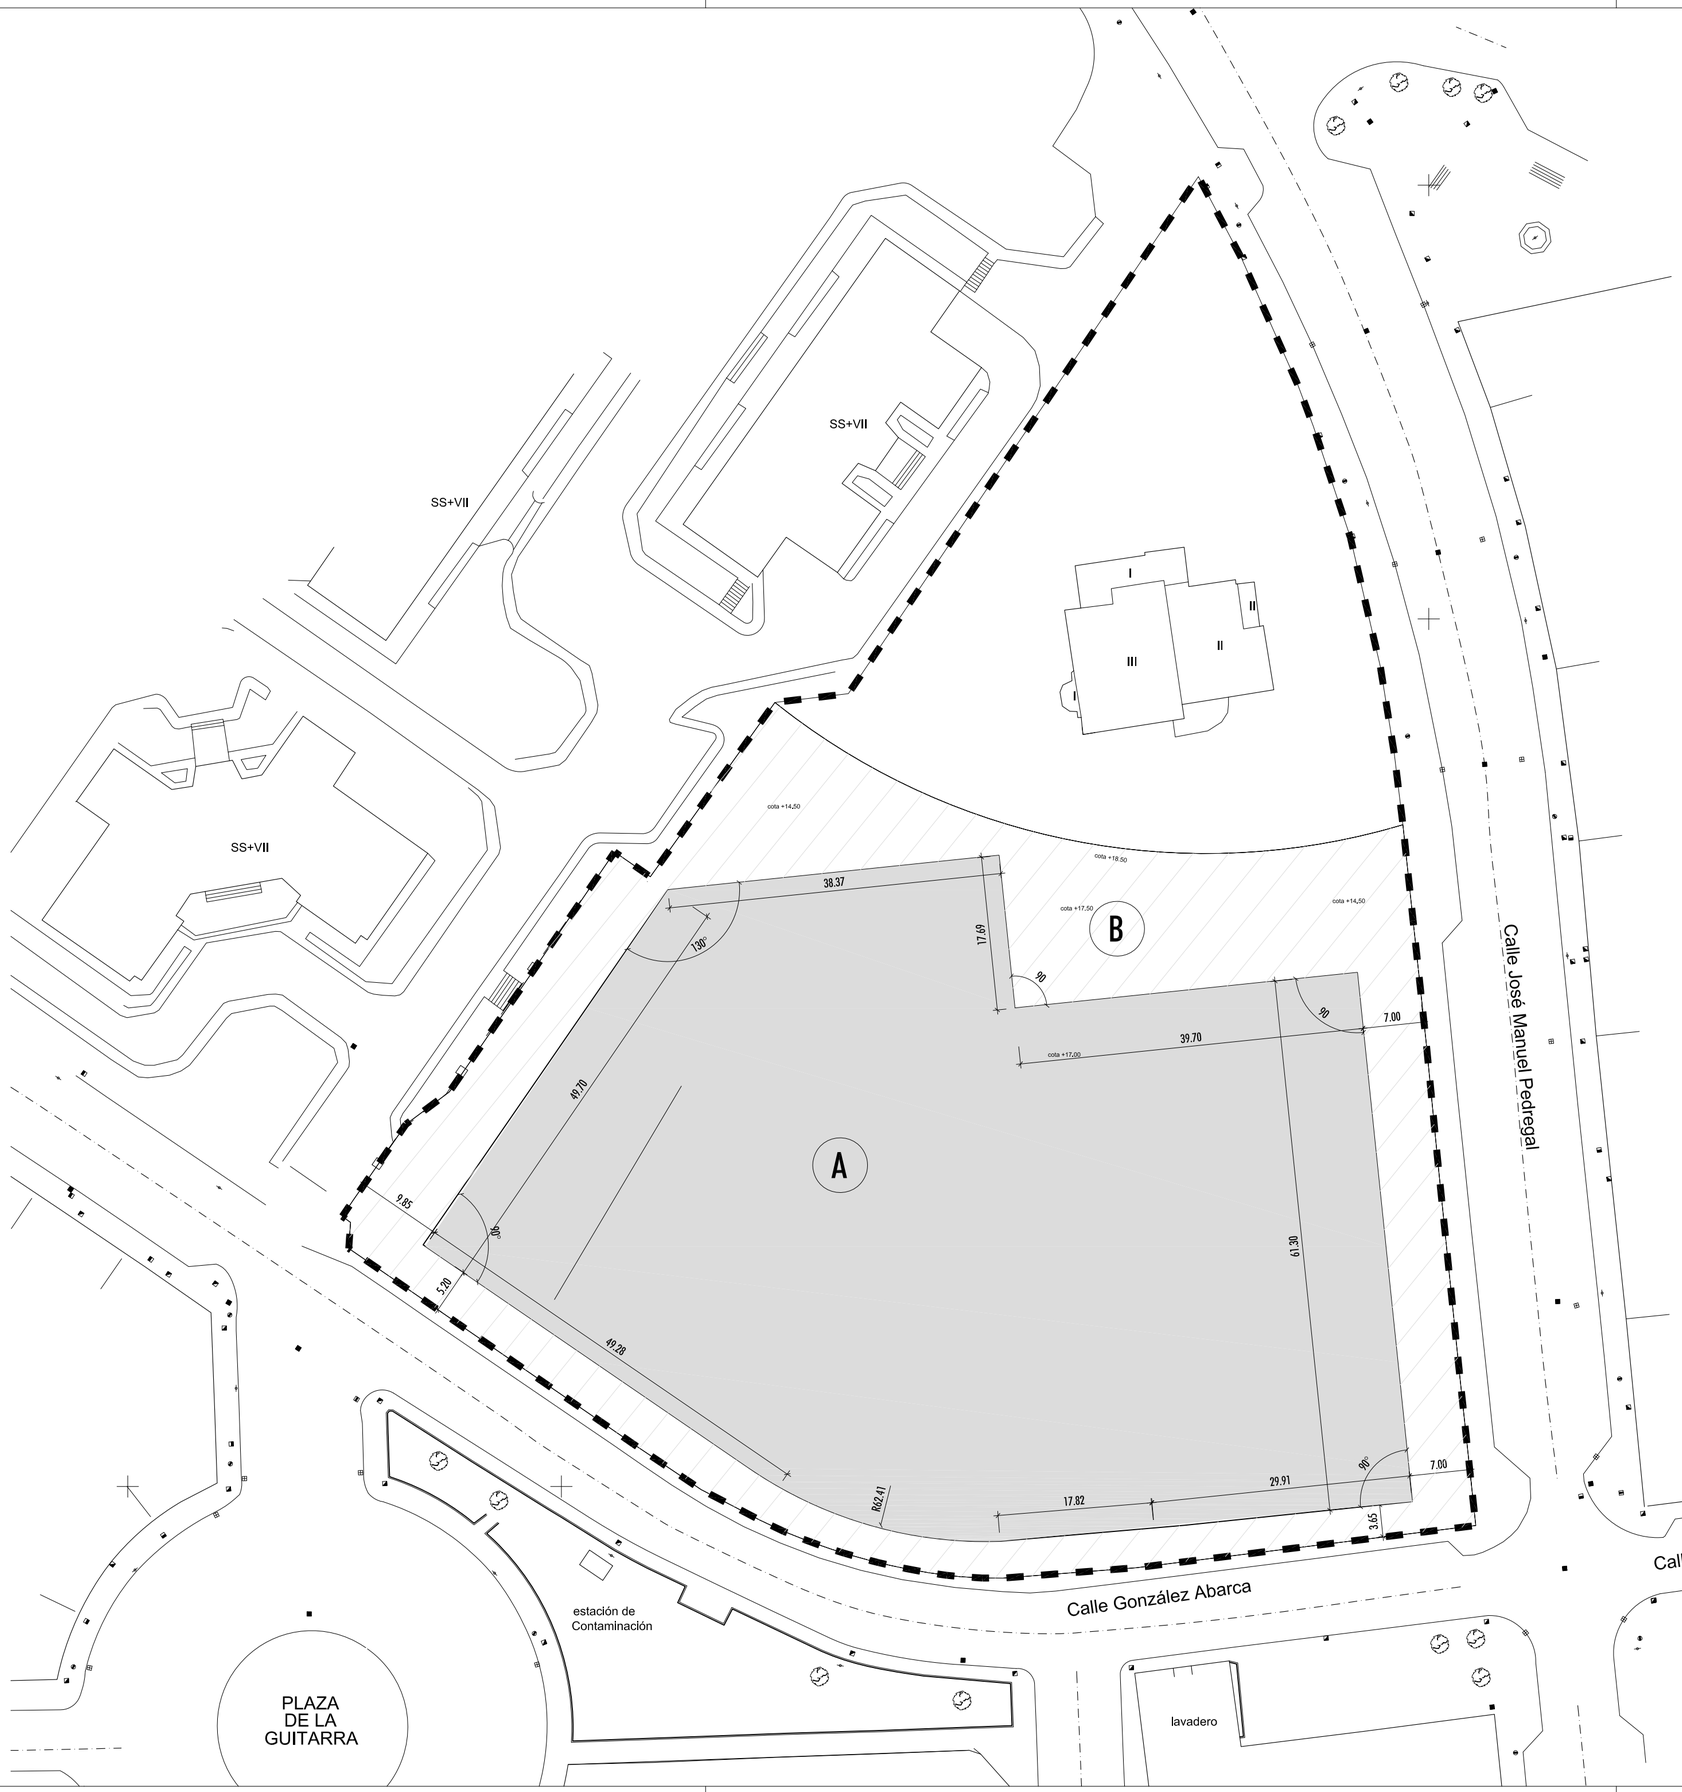

— — — DELIMITACIÓN DEL ÁMBITO

EN PARCELA SUJETA A ORDENANZA DE TRANSFORMACIÓN

A	SUBSUELO OCUPADO	6.356 m2 (70%)
B	ESPACIO SIN OCUPACIÓN BAJO RASANTE	2.724 m2 (30%)
	TOTAL SUP. PARCELA TRANSFORMACIÓN	9.080 m2

El presente documento es copia de su original, del cual es autor ESTUDIO DE ARQUITECTURA ALONSO, BALAGUER, S.L.P.. Su utilización total y parcial, así como cualquier reproducción o cesión a terceros, requerirá de la previa autorización expresa del autor, quedando en cualquier caso prohibidos cualquier modificación unilateral del mismo.

PROPIEDAD:

CORPORACIÓN CAIXA GALICIA

PROYECTO:

REFUNDIDO
MODIFICACION DEL ESTUDIO DE DETALLE DE LA UNIDAD DE ACTUACIÓN APR C-6

DIRECCION:	Calle José Manuel Pedregal / Calle González Abarca
POBLACION:	Avilés
PROVINCIA:	Asturias

Sergi Balaguer Barbadillo
ALONSO Y ARQUITECTOS ASOCIADOS BALAGUER
Luis Alonso Callejo
Edificio BARONDA - C. de la Riba, 36 - 08950 -Esplugues de Llobregat / Barcelona
tel. (+34) 93 303 41 60 fax. (+34) 93 303 41 61 www.alonsobalaguer.com estudi@alonsobalaguer.com

INGENIERIA COLABORADORA EN PROYECTO DE INSTALACIONES:

INGENIERIA COLABORADORA EN PROYECTO DE ESTRUCTURAS:

CONTENIDO:
OCUPACIÓN DEL SUBSUELO
PARCELA ORDENANZA DE TRANSFORMACIÓN

ESCALA:	1/500 A2	**FASE:**	Estudio de Detalle
FECHA:	NOV 2010	**Nº PROYECTO:**	10961
ARCHIVO:	_ARCHIVO_		
DIBUJADO:	dibujado	**Nº PLANO:**	04