




ALZADO NORTE

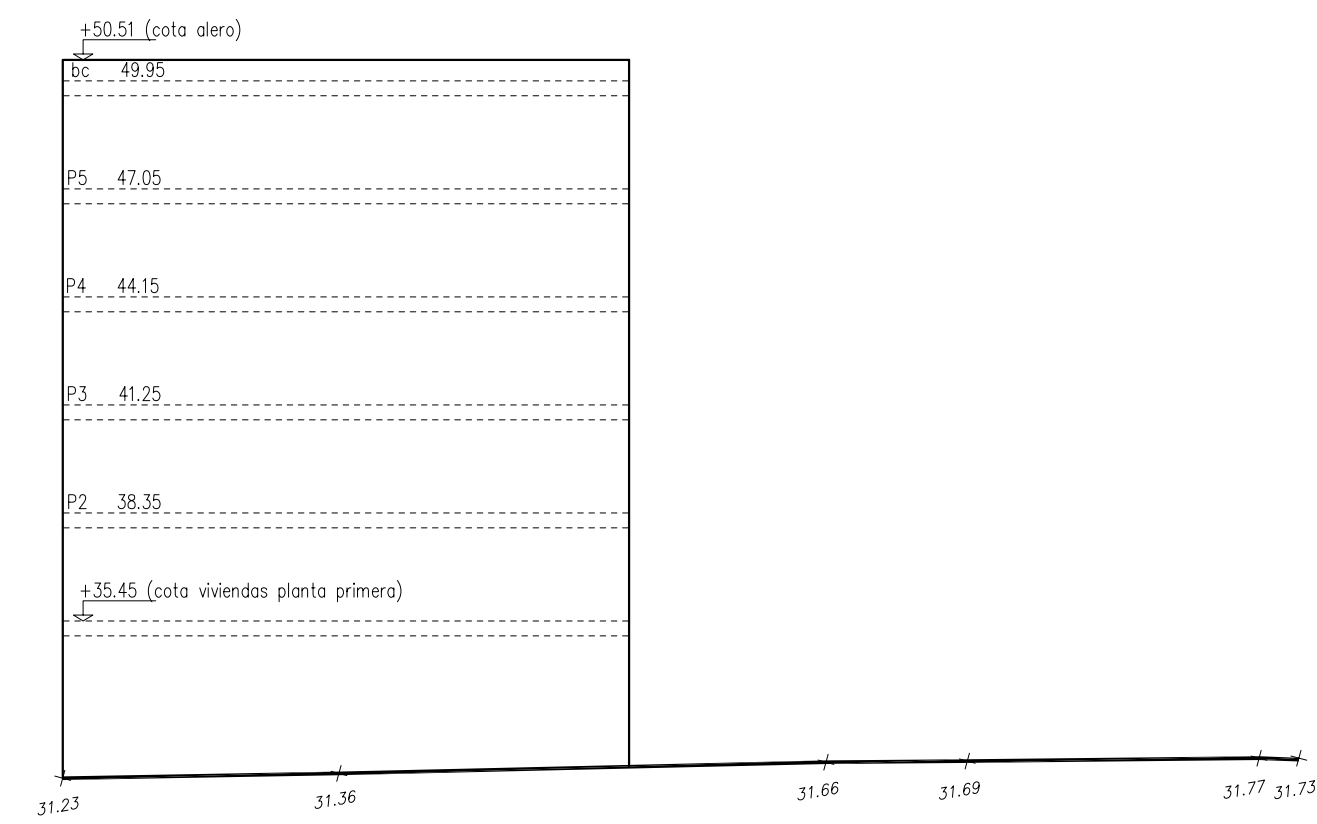

ALZADO OESTE

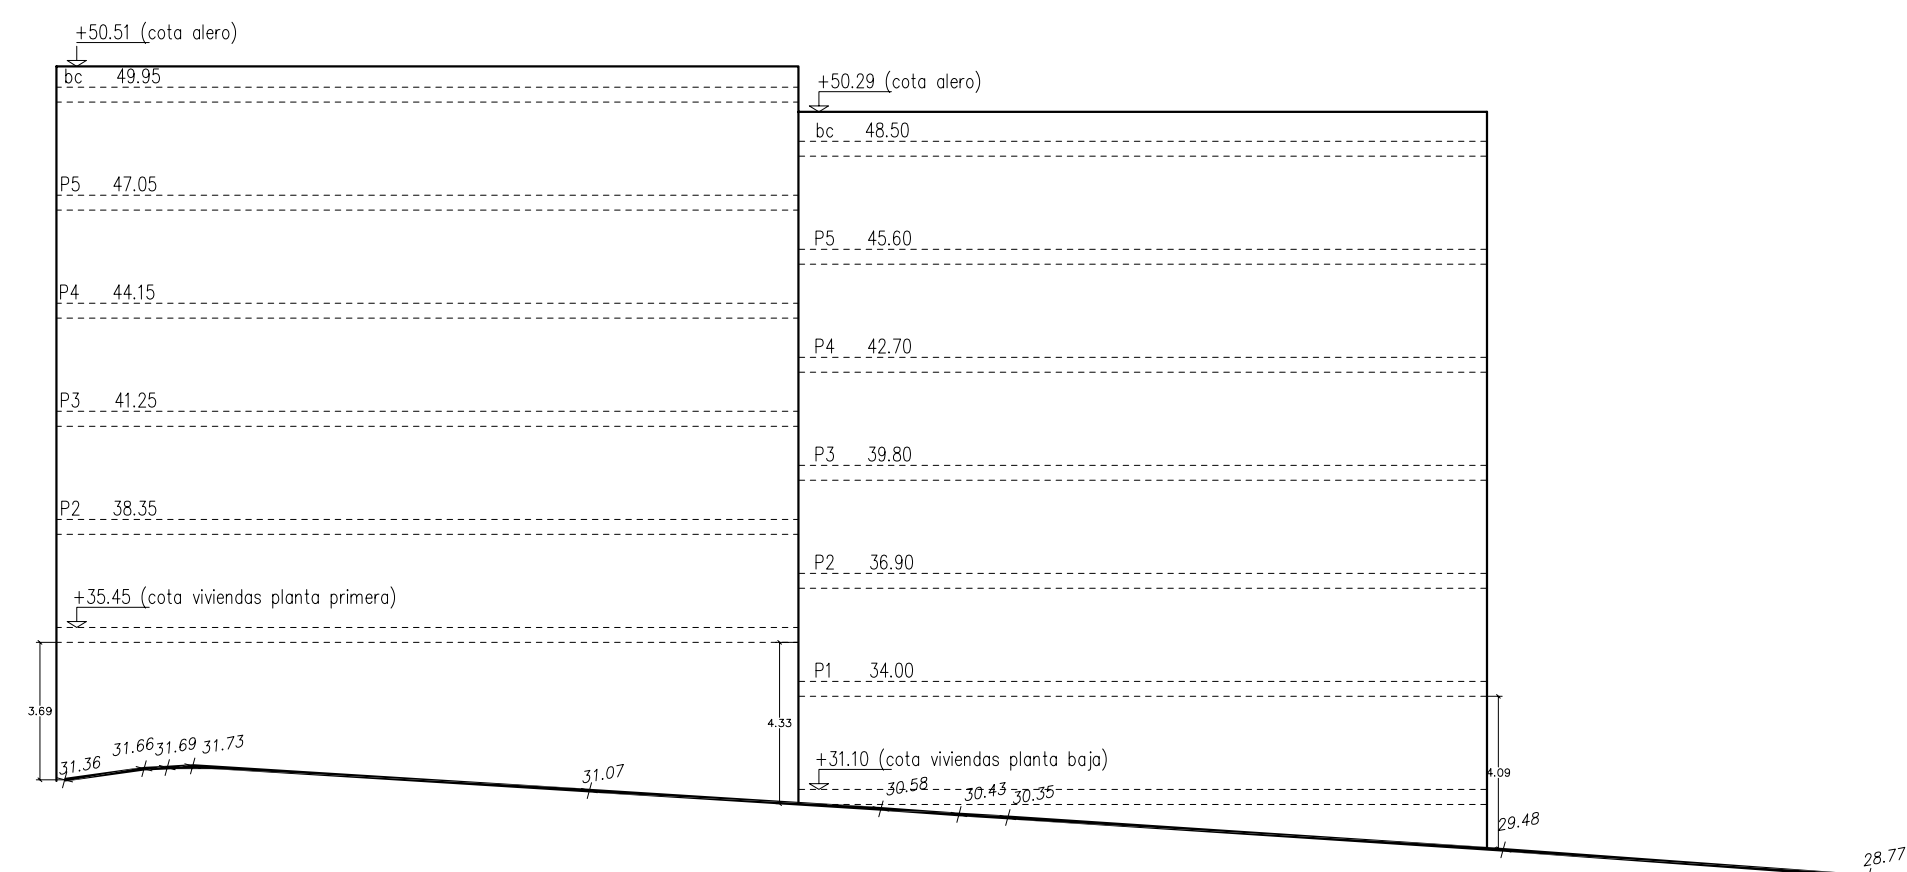

ALZADO SUR

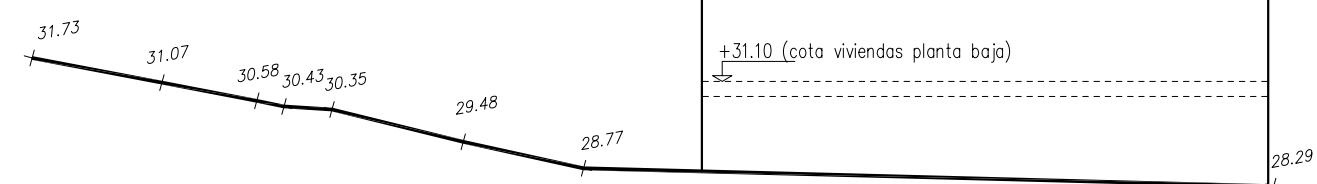

ALZADO ESTE

	PROYECTO: ESTUDIO DE DETALLE SITUACION: C/ ALONSO DE OJEDA, 9 - AVILÉS TITULAR: CONSTRUCCIONES AVILÉS, S.A.		CONFORME: la propiedad
	ARQUITECTOS: i. prendes fernandez 	f. meneses segura 	
ESCALAS: 1/200	PLANO DE: ALZADOS DEL NUEVO EDIFICIO Y SUS RASANTES DE CALLE	PLANO N° <b>2</b>	