


PLANTA NIVEL 0 [-1,21m y ±0,00m]

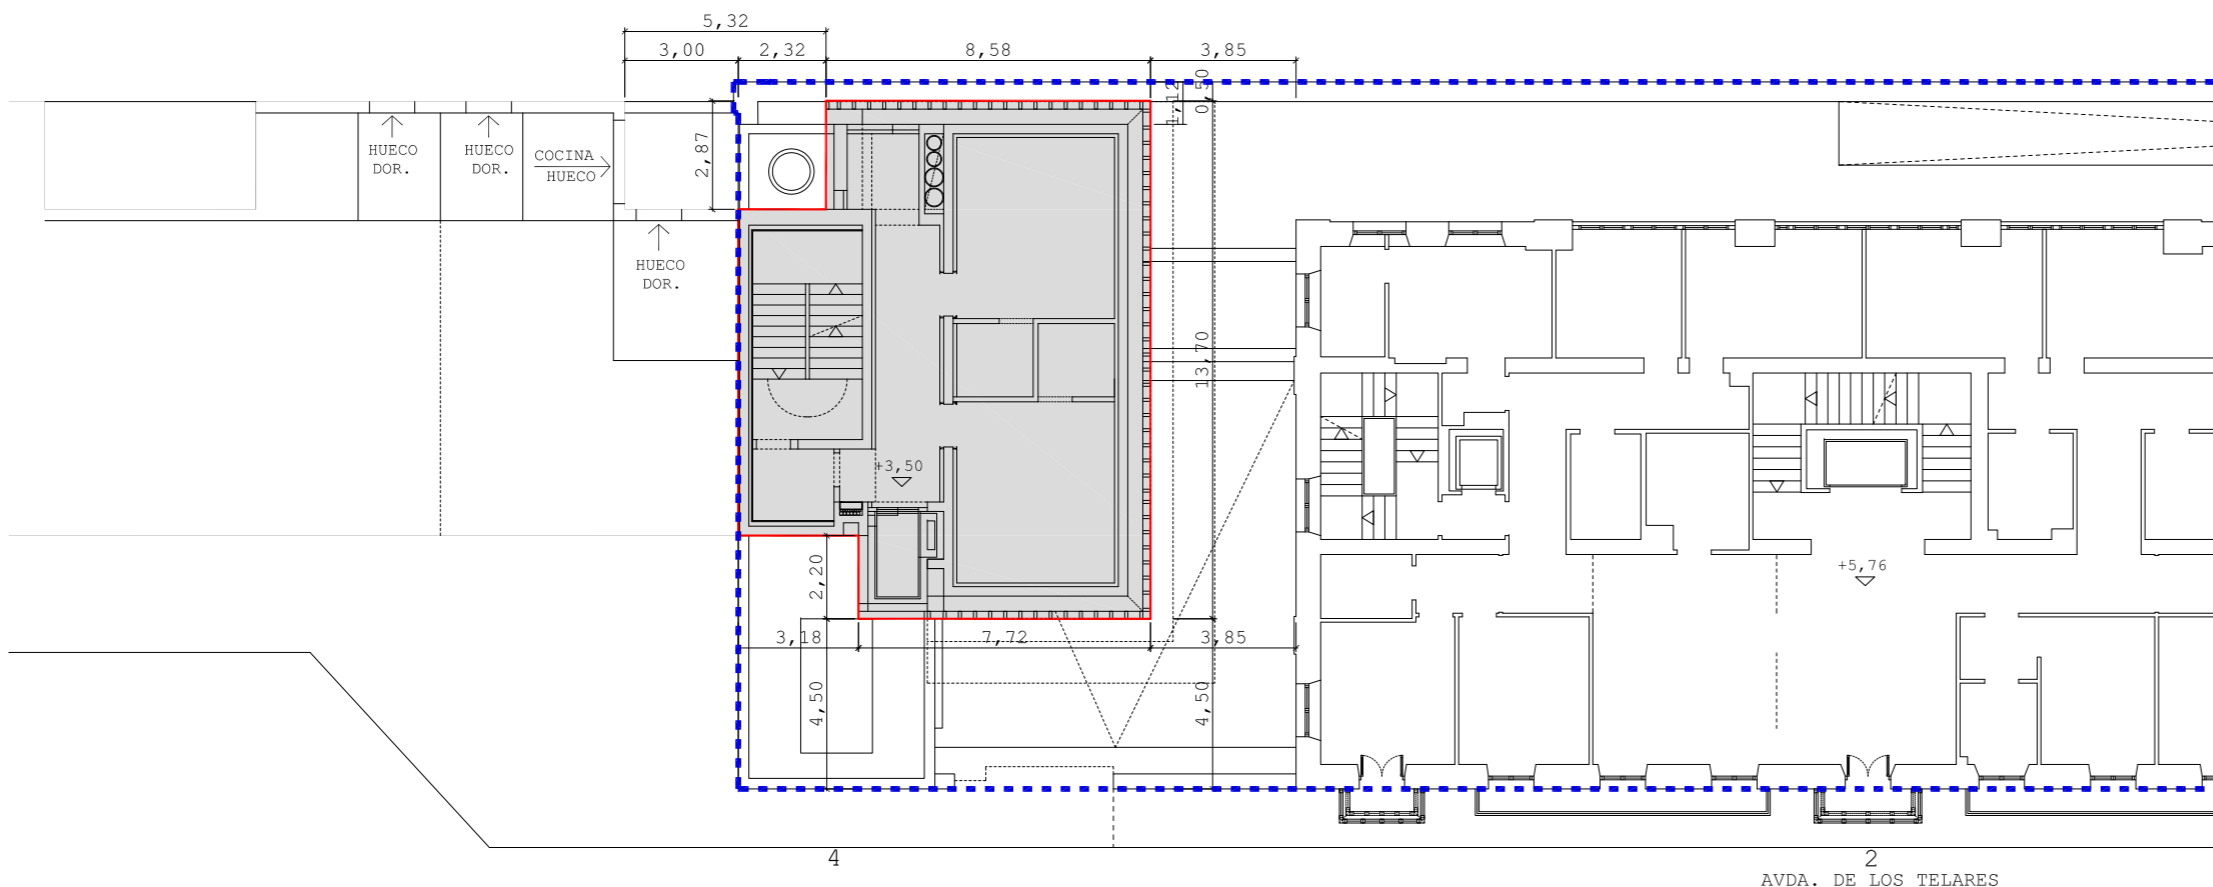

PLANTA NIVEL +1 [+3,50m]

LEYENDA

- — — — ÁMBITO DE ACTUACIÓN 1.155m²
- — — — LÍNEA ENVOLVENTE MÁXIMA EDIFICACIÓN
- ÁREA MÁXIMA DE OCUPACIÓN DE LA EDIFICACIÓN

ESTUDIO DE DETALLE		EMPLAZAMIENTO
AMPLIACIÓN RESIDENCIA LOS TELARES		AVDA.DE LOS TELARES 33401 AVILÉS
PROMOTOR		
CASA LARRAÑAGA S.L.		
PLANO	ESCALA	1/200
ALINEACIONES Y RASANTES PLANTAS NIVEL 0 y +1		PLANO N° 0-02
ARQUITECTO		
ROBERTO ALONSO MARTÍNEZ		
REVISIÓN	DESCRIPCIÓN	FECHA
0	EMISIÓN INICIAL	JUNIO DE 2018
1	DATOS TOPOGRÁFICOS+GIS	MARZO DE 2019
2	RESUMEN EJECUTIVO+DAE	MARZO DE 2020

