


PLANTA NIVEL +2 [+7,00m]

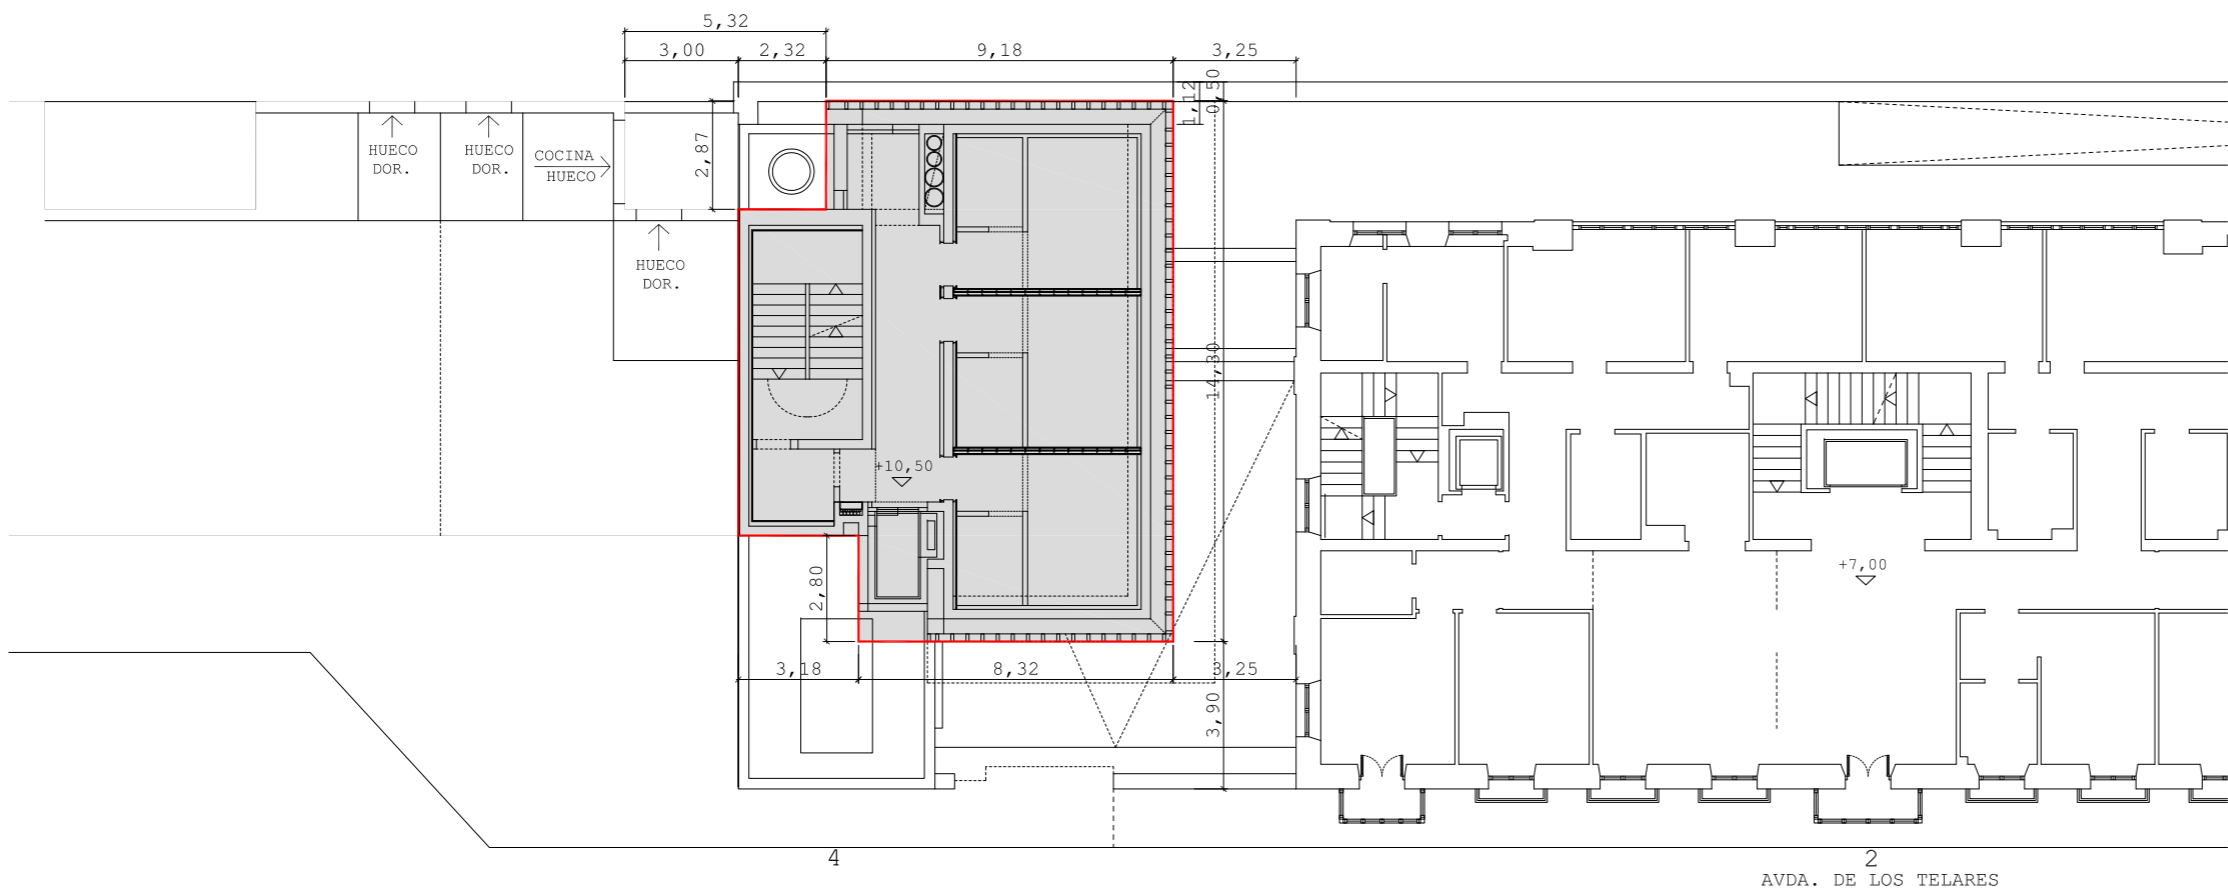

PLANTA NIVEL +3 [+10,50m]

- LEYENDA
- - - ÁMBITO DE ACTUACIÓN 1.155m²
 - LÍNEA ENVOLVENTE MÁXIMA EDIFICACIÓN
 - ÁREA MÁXIMA DE OCUPACIÓN DE LA EDIFICACIÓN

ESTUDIO DE DETALLE		EMPLAZAMIENTO
AMPLIACIÓN RESIDENCIA LOS TELARES		AVDA. DE LOS TELARES 33401 AVILÉS
PROMOTOR		
CASA LARRAÑAGA S.L.		
PLANO	ESCALA	1/200
ALINEACIONES Y RASANTES		PLANO N°
PLANTAS NIVEL +2 y +3		0-03
ARQUITECTO		
ROBERTO ALONSO MARTÍNEZ		
REVISIÓN	DESCRIPCIÓN	FECHA
0	EMISIÓN INICIAL	JUNIO DE 2018
1	DATOS TOPOGRÁFICOS+GIS	MARZO DE 2019
2	RESUMEN EJECUTIVO+DAE	MARZO DE 2020

