


PLANTA NIVEL +4 [+14,00m]

- LEYENDA
- ÁMBITO DE ACTUACIÓN 1.155m²
 - LÍNEA ENVOLVENTE MÁXIMA EDIFICACIÓN
 - ÁREA MÁXIMA DE OCUPACIÓN DE LA EDIFICACIÓN

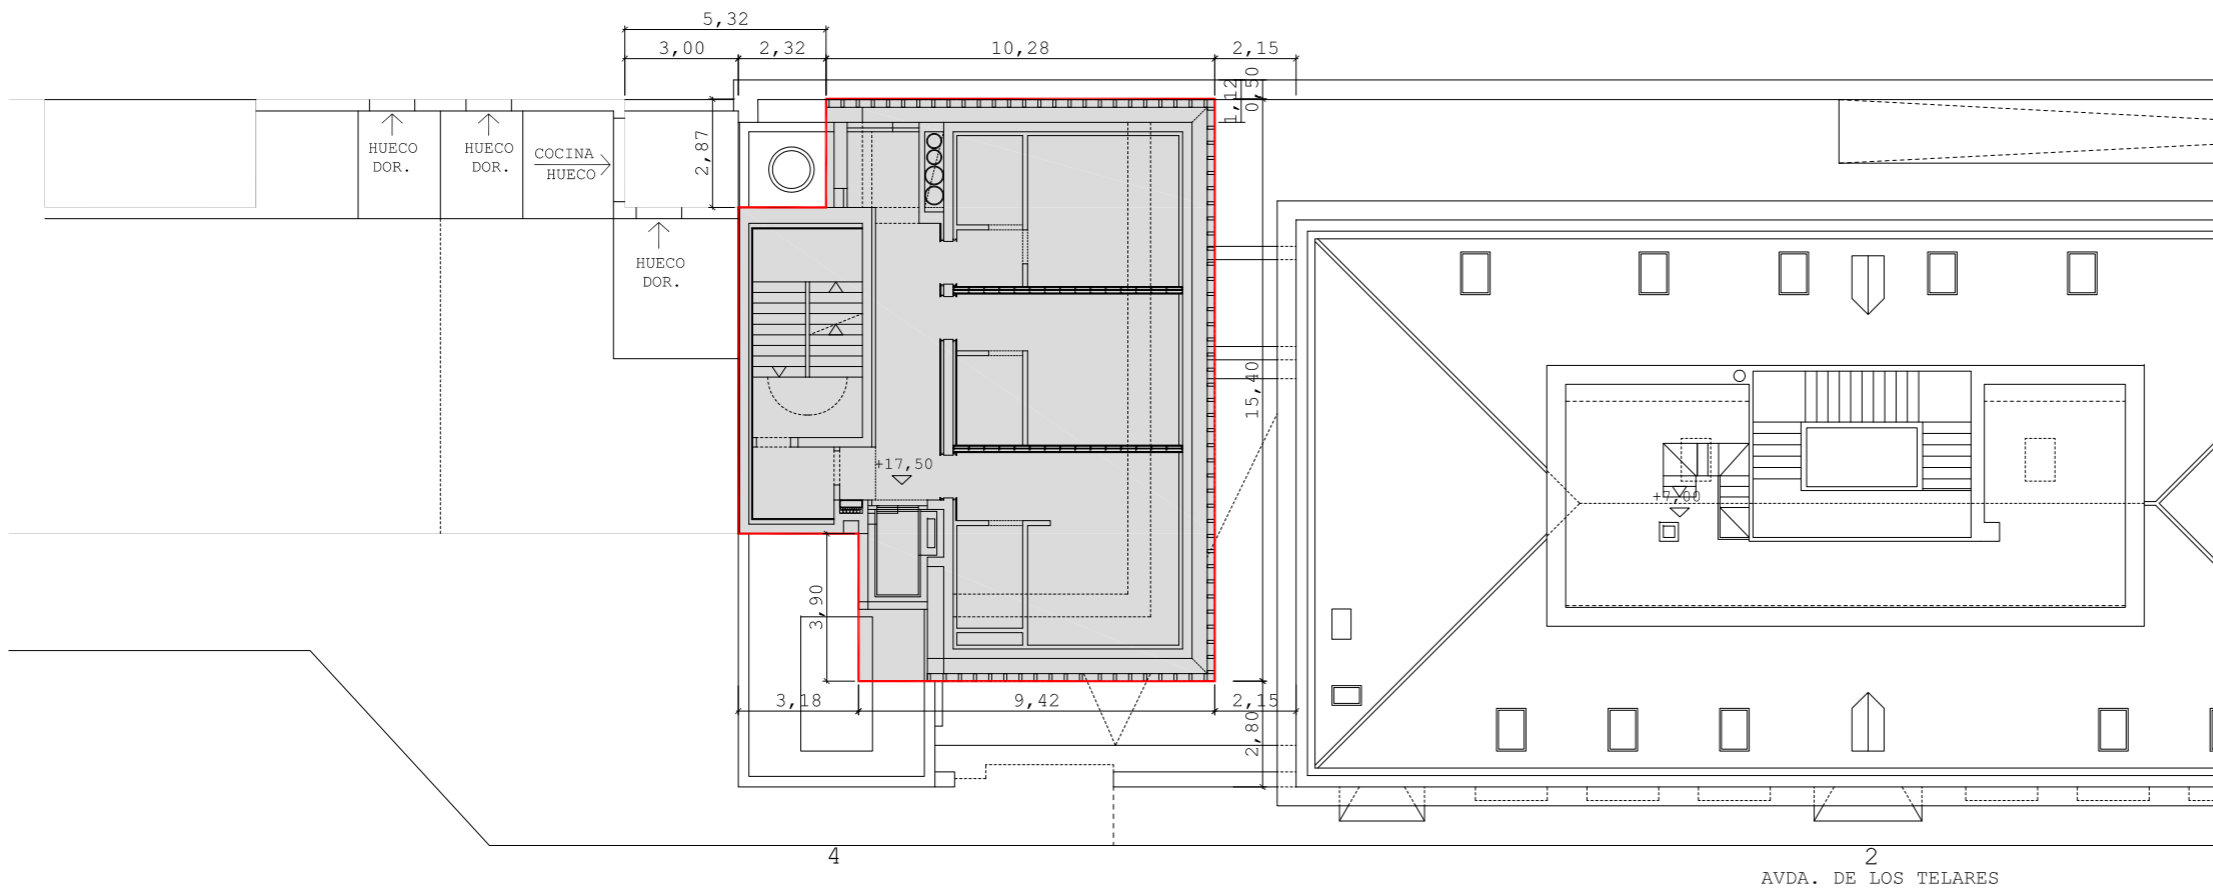

PLANTA NIVEL +5 [+17,50m]

ESTUDIO DE DETALLE		EMPLAZAMIENTO
AMPLIACIÓN RESIDENCIA LOS TELARES		AVDA.DE LOS TELARES 33401 AVILÉS
PROMOTOR		
CASA LARRAÑAGA S.L.		
PLANO	ESCALA	1/200
ALINEACIONES Y RASANTES		PLANO N°
PLANTAS NIVEL +4 y +5		0-04
ARQUITECTO		
ROBERTO ALONSO MARTÍNEZ		
REVISIÓN	DESCRIPCIÓN	FECHA
0	EMISIÓN INICIAL	JUNIO DE 2018
1	DATOS TOPOGRÁFICOS+GIS	MARZO DE 2019
2	RESUMEN EJECUTIVO+DAE	MARZO DE 2020

